




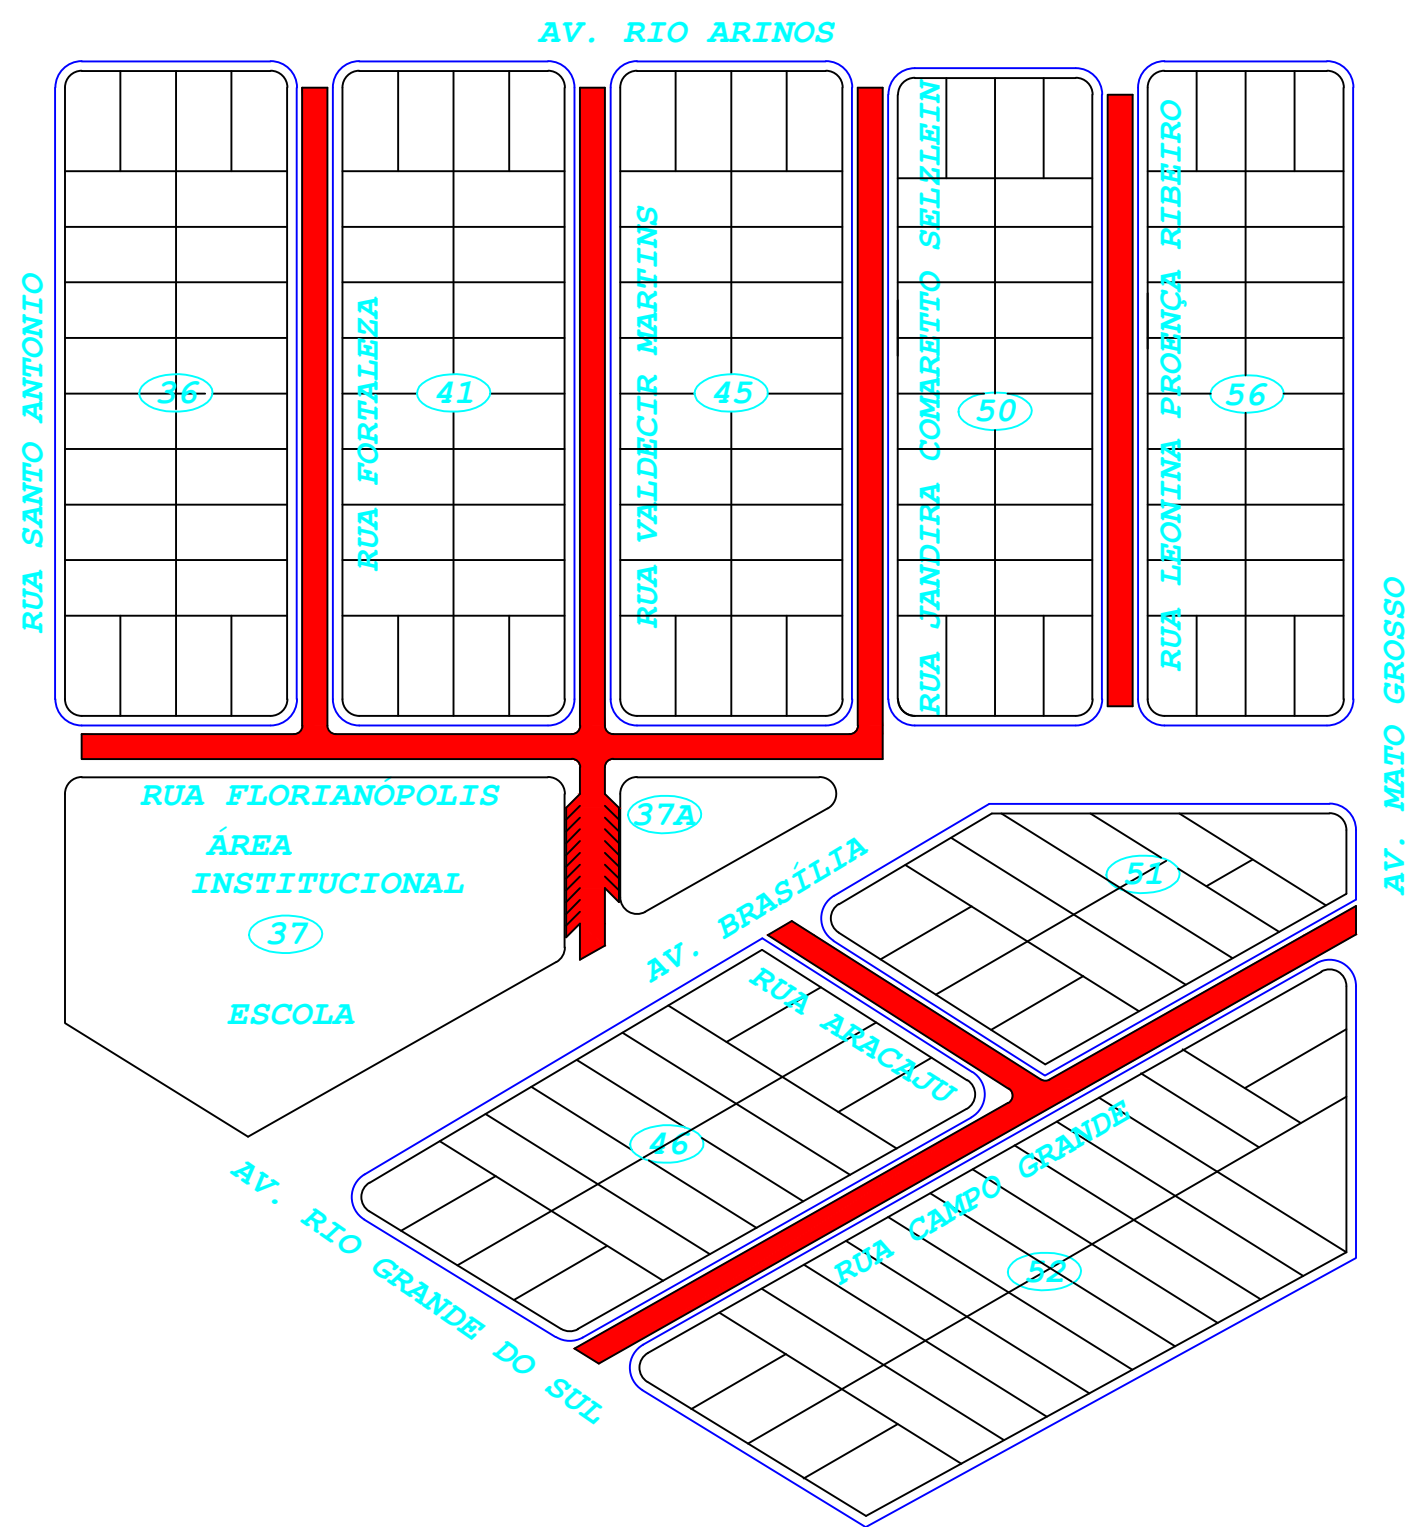


ÁREA TOTAL DE PAVIMENTAÇÃO.....15.752,24 m²

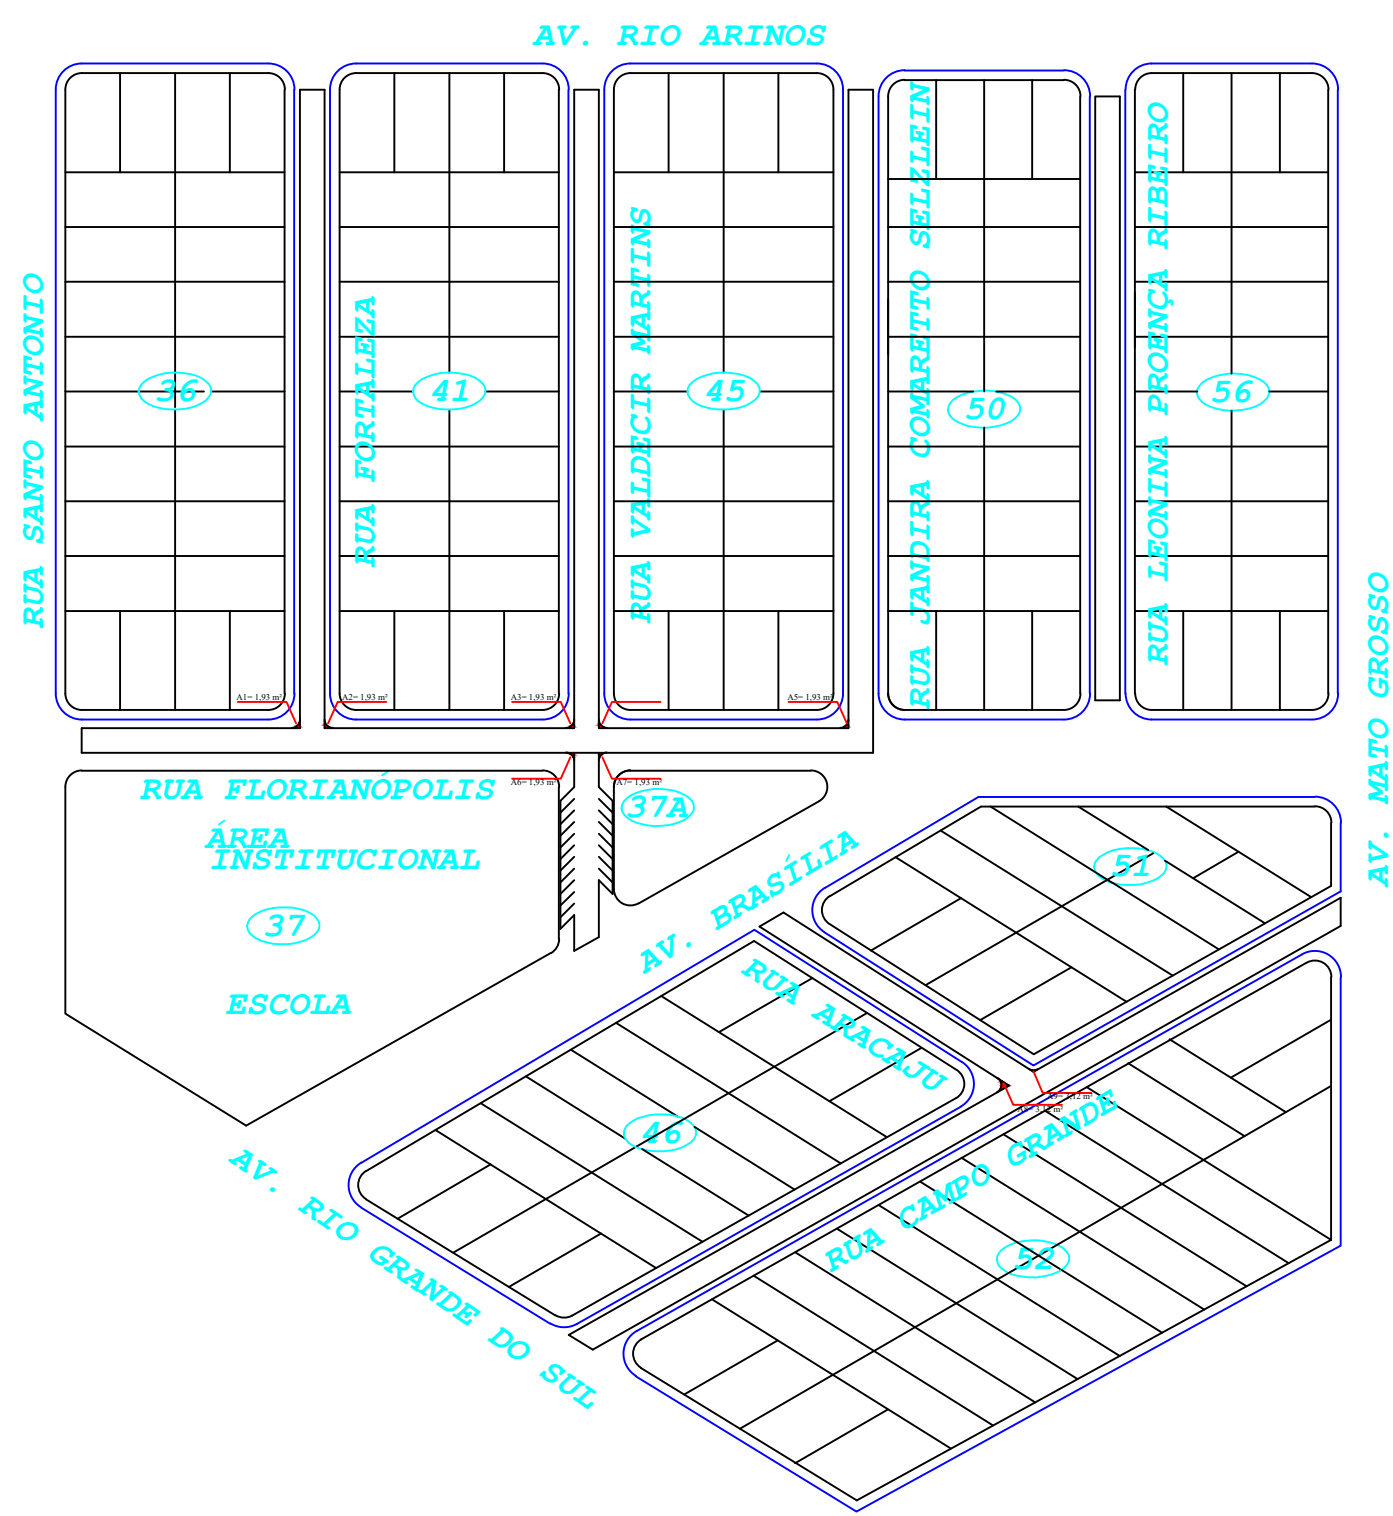


ÁREAS DE CONTORNO.....19,75 m²

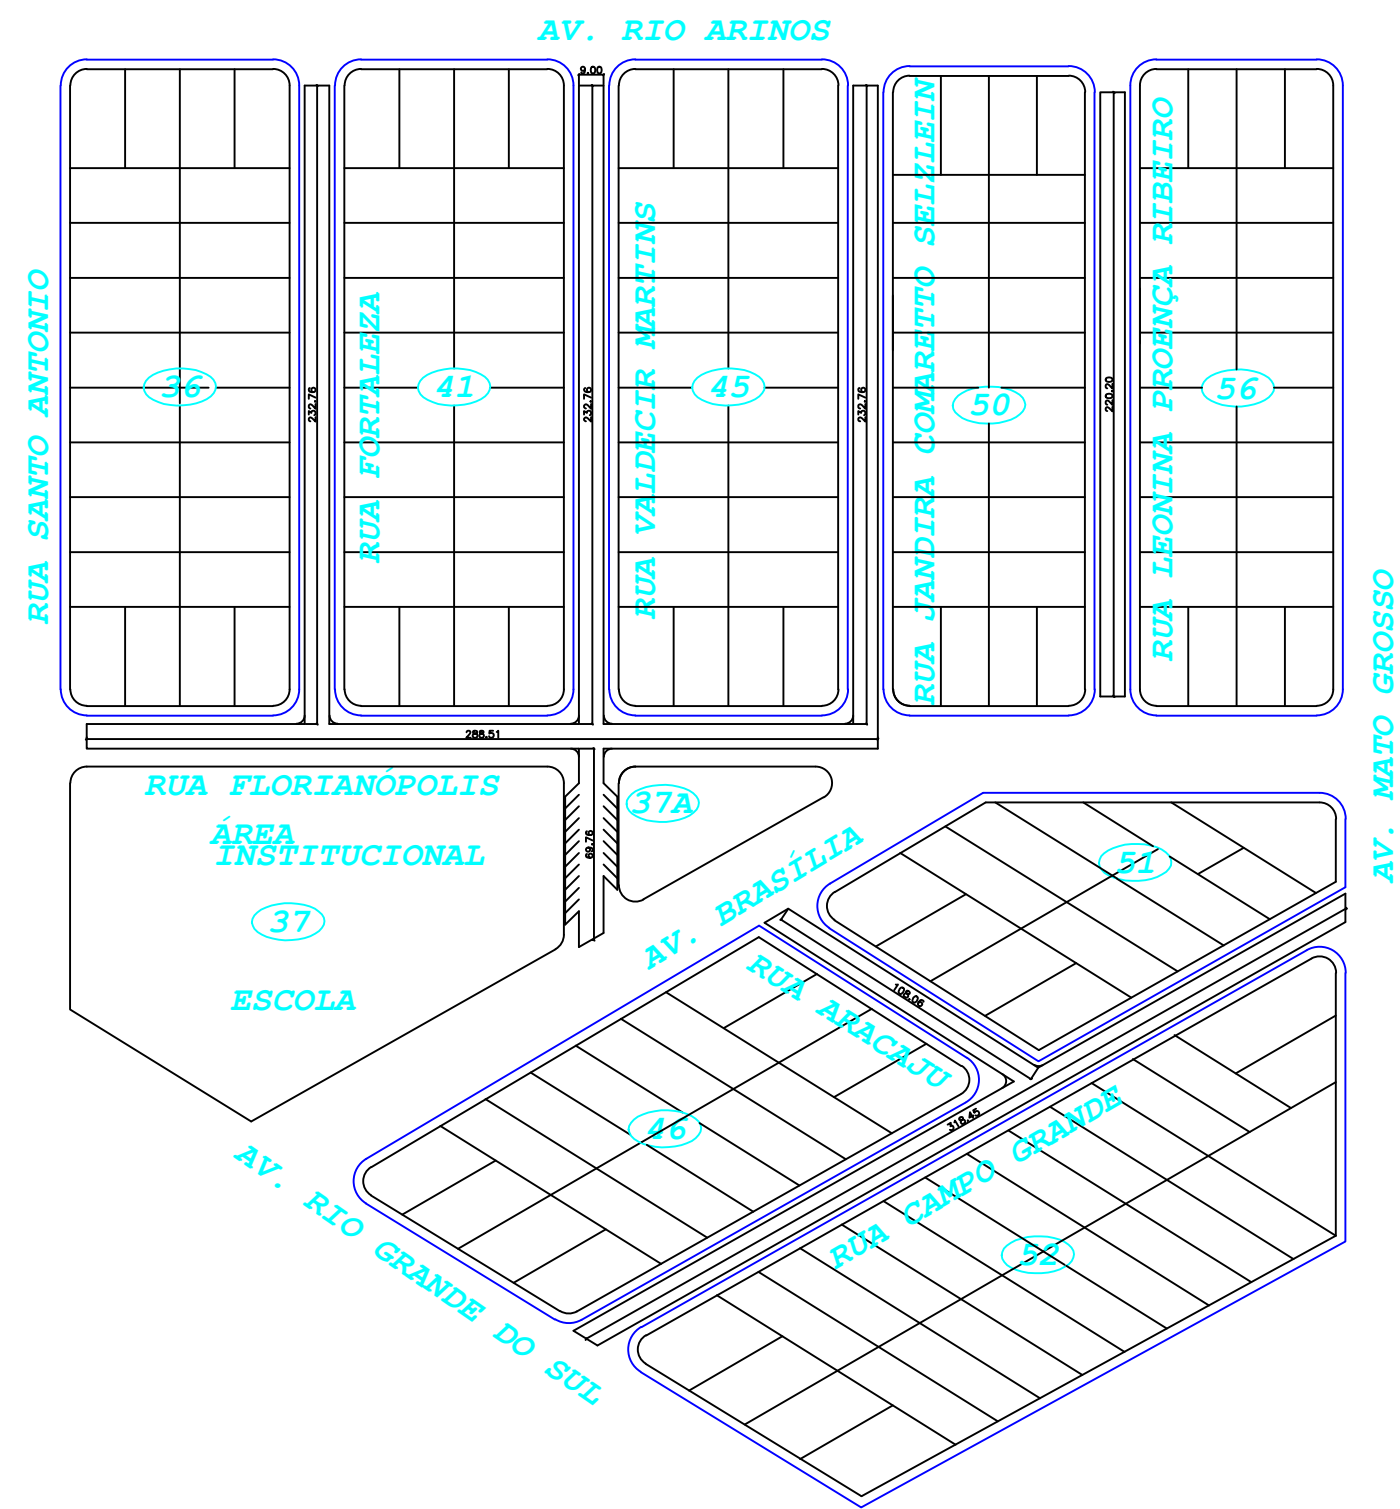


EXTENSÃO RUAS

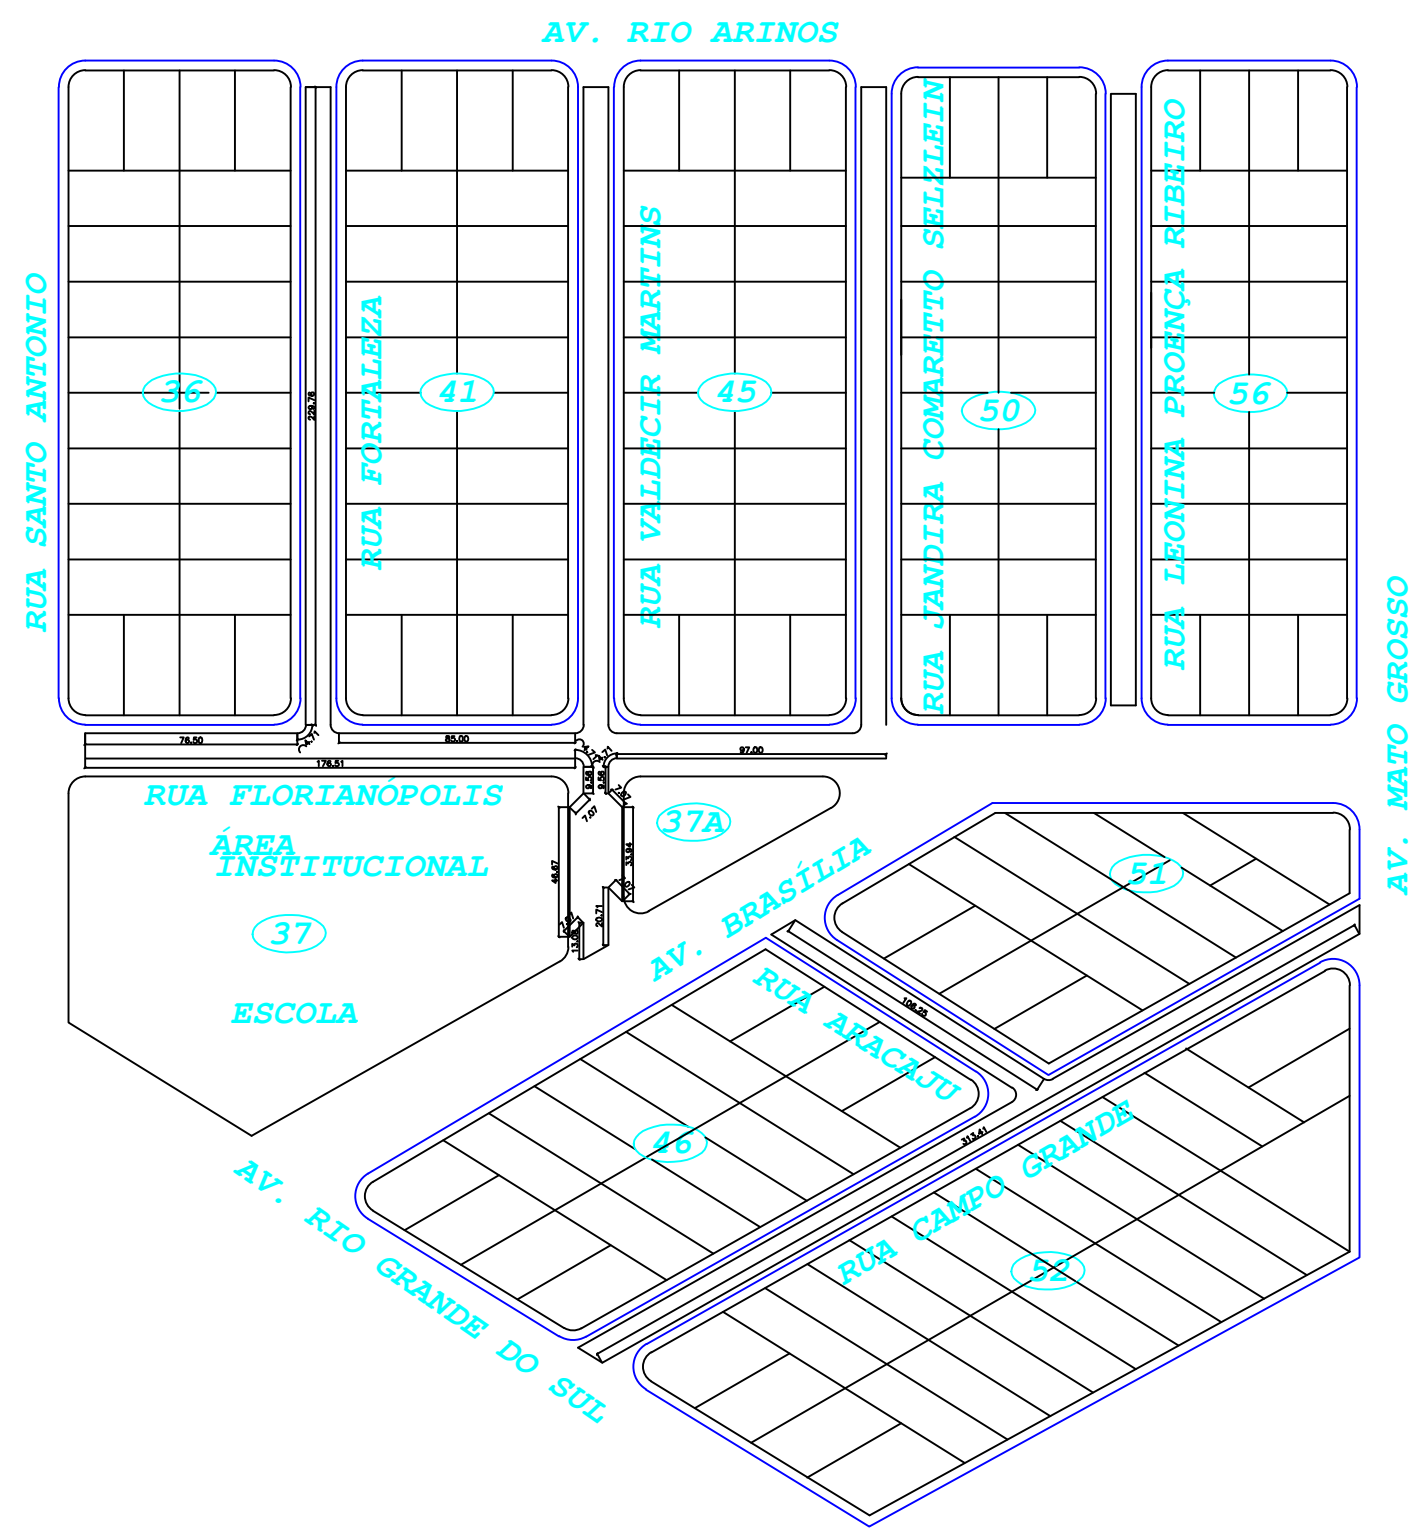

MEIO FIO

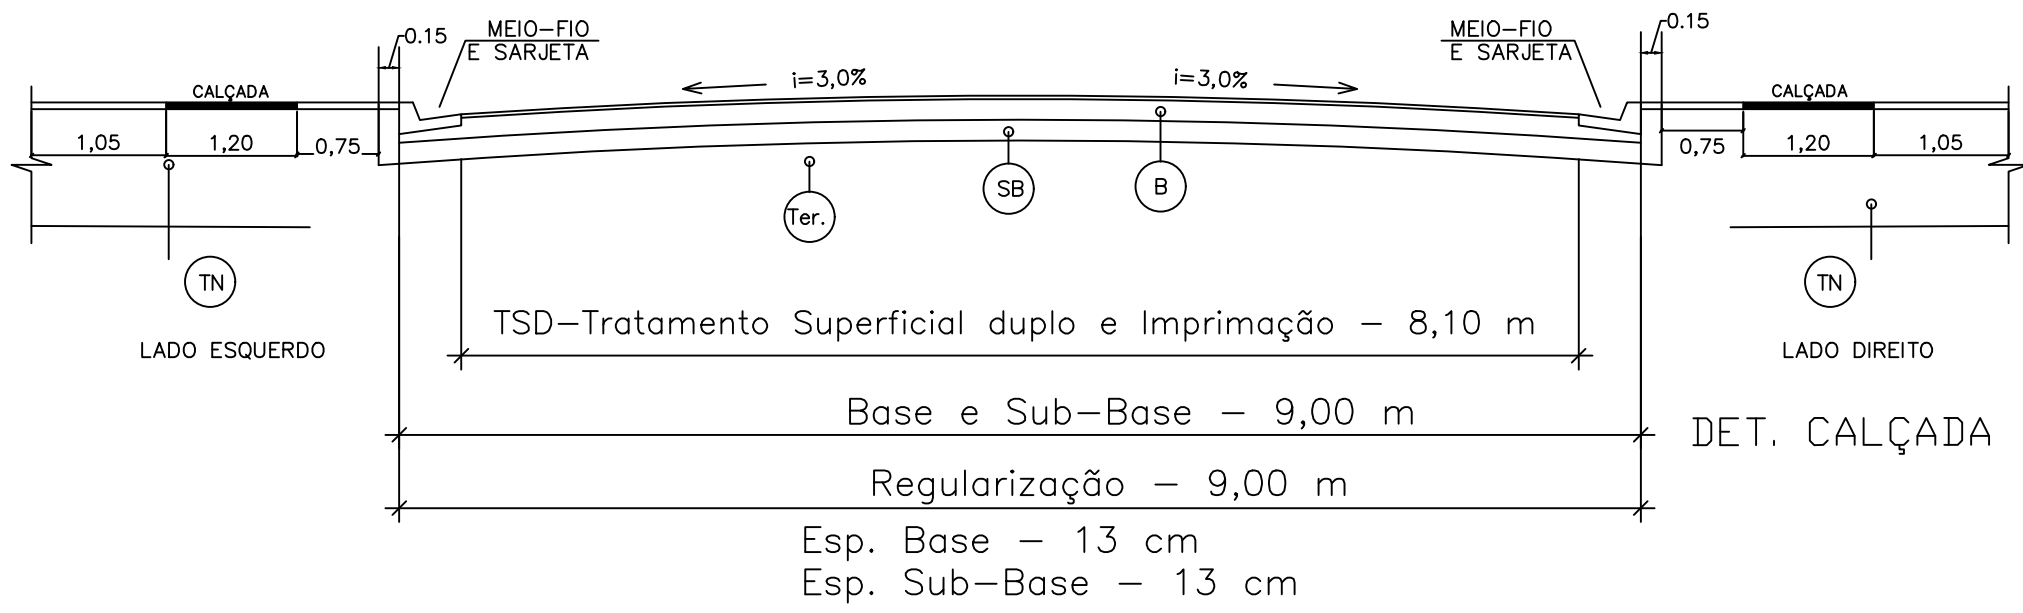

Meio Fio com Sarjeta

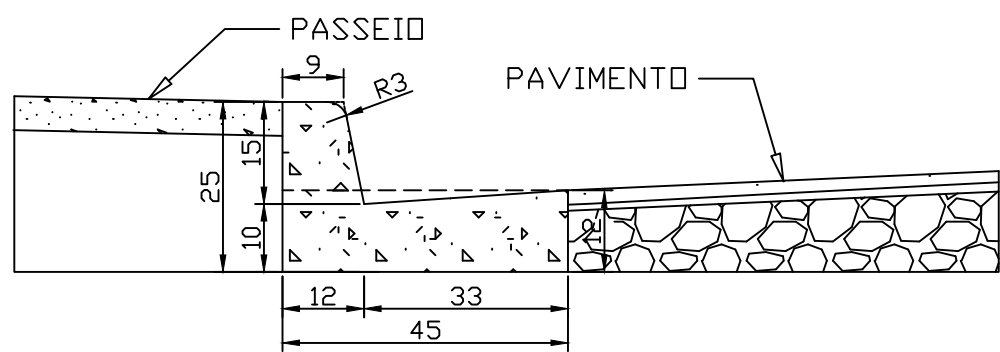

MFC09	
ESCAVAÇÃO	<0,10 m³/m
CONCRETO Fck 15 MPa	0,061 m³/m
FORMA	0,694 m³/m

ESTADO DE MATO GROSSO PREFEITURA MUNICIPAL DE ITANHANGÁ DEPARTAMENTO DE ENGENHARIA Av. Santa Catarina, 314 - Centro - CEP 78.579-000 - Fone: (65) 3578-2500 www.itanhanga.mt.gov.br / engenharia@itanhanga.mt.gov.br ITANHANGÁ - MT		
OBRA: TERRAPLENAGEM, PAVIMENTAÇÃO, MEIO FIO E DRENAGEM		
PROJETO DE PAVIMENTAÇÃO		
ENDEREÇO: RUA FORTALEZA, RUA VALDECIR MARTINS, RUA JANDIRA COMARETTO SELZEIN, RUA LEONINA PROENÇA RIBEIRO, BAIRRO CENTRO, ITANHANGÁ- MT.		
ASSUNTO: TERRAPLENAGEM, PAVIMENTAÇÃO, MEIO FIO E DRENAGEM		
PROPRIETÁRIO: PREFEITURA MUNICIPAL DE ITANHANGÁ CNPJ: 07.209.225/0001-00	QUADRO DE ÁREAS: TOTAL DE ÁREA PAVIMENTA: 15.752,24 M²	
RESPONSÁVEL TÉCNICO PROJETO: EUGENIO LUCCHESI ENGENHEIRO CIVIL CREA 1701352281	ESCALA: SEM ESCALA DATA: JULHO/2023	FOLHA: 01 03