



Perfil Longitudinal Rua Florianópolis

Área de corte: 88,699 m2
Área de aterro: 0,000 m2

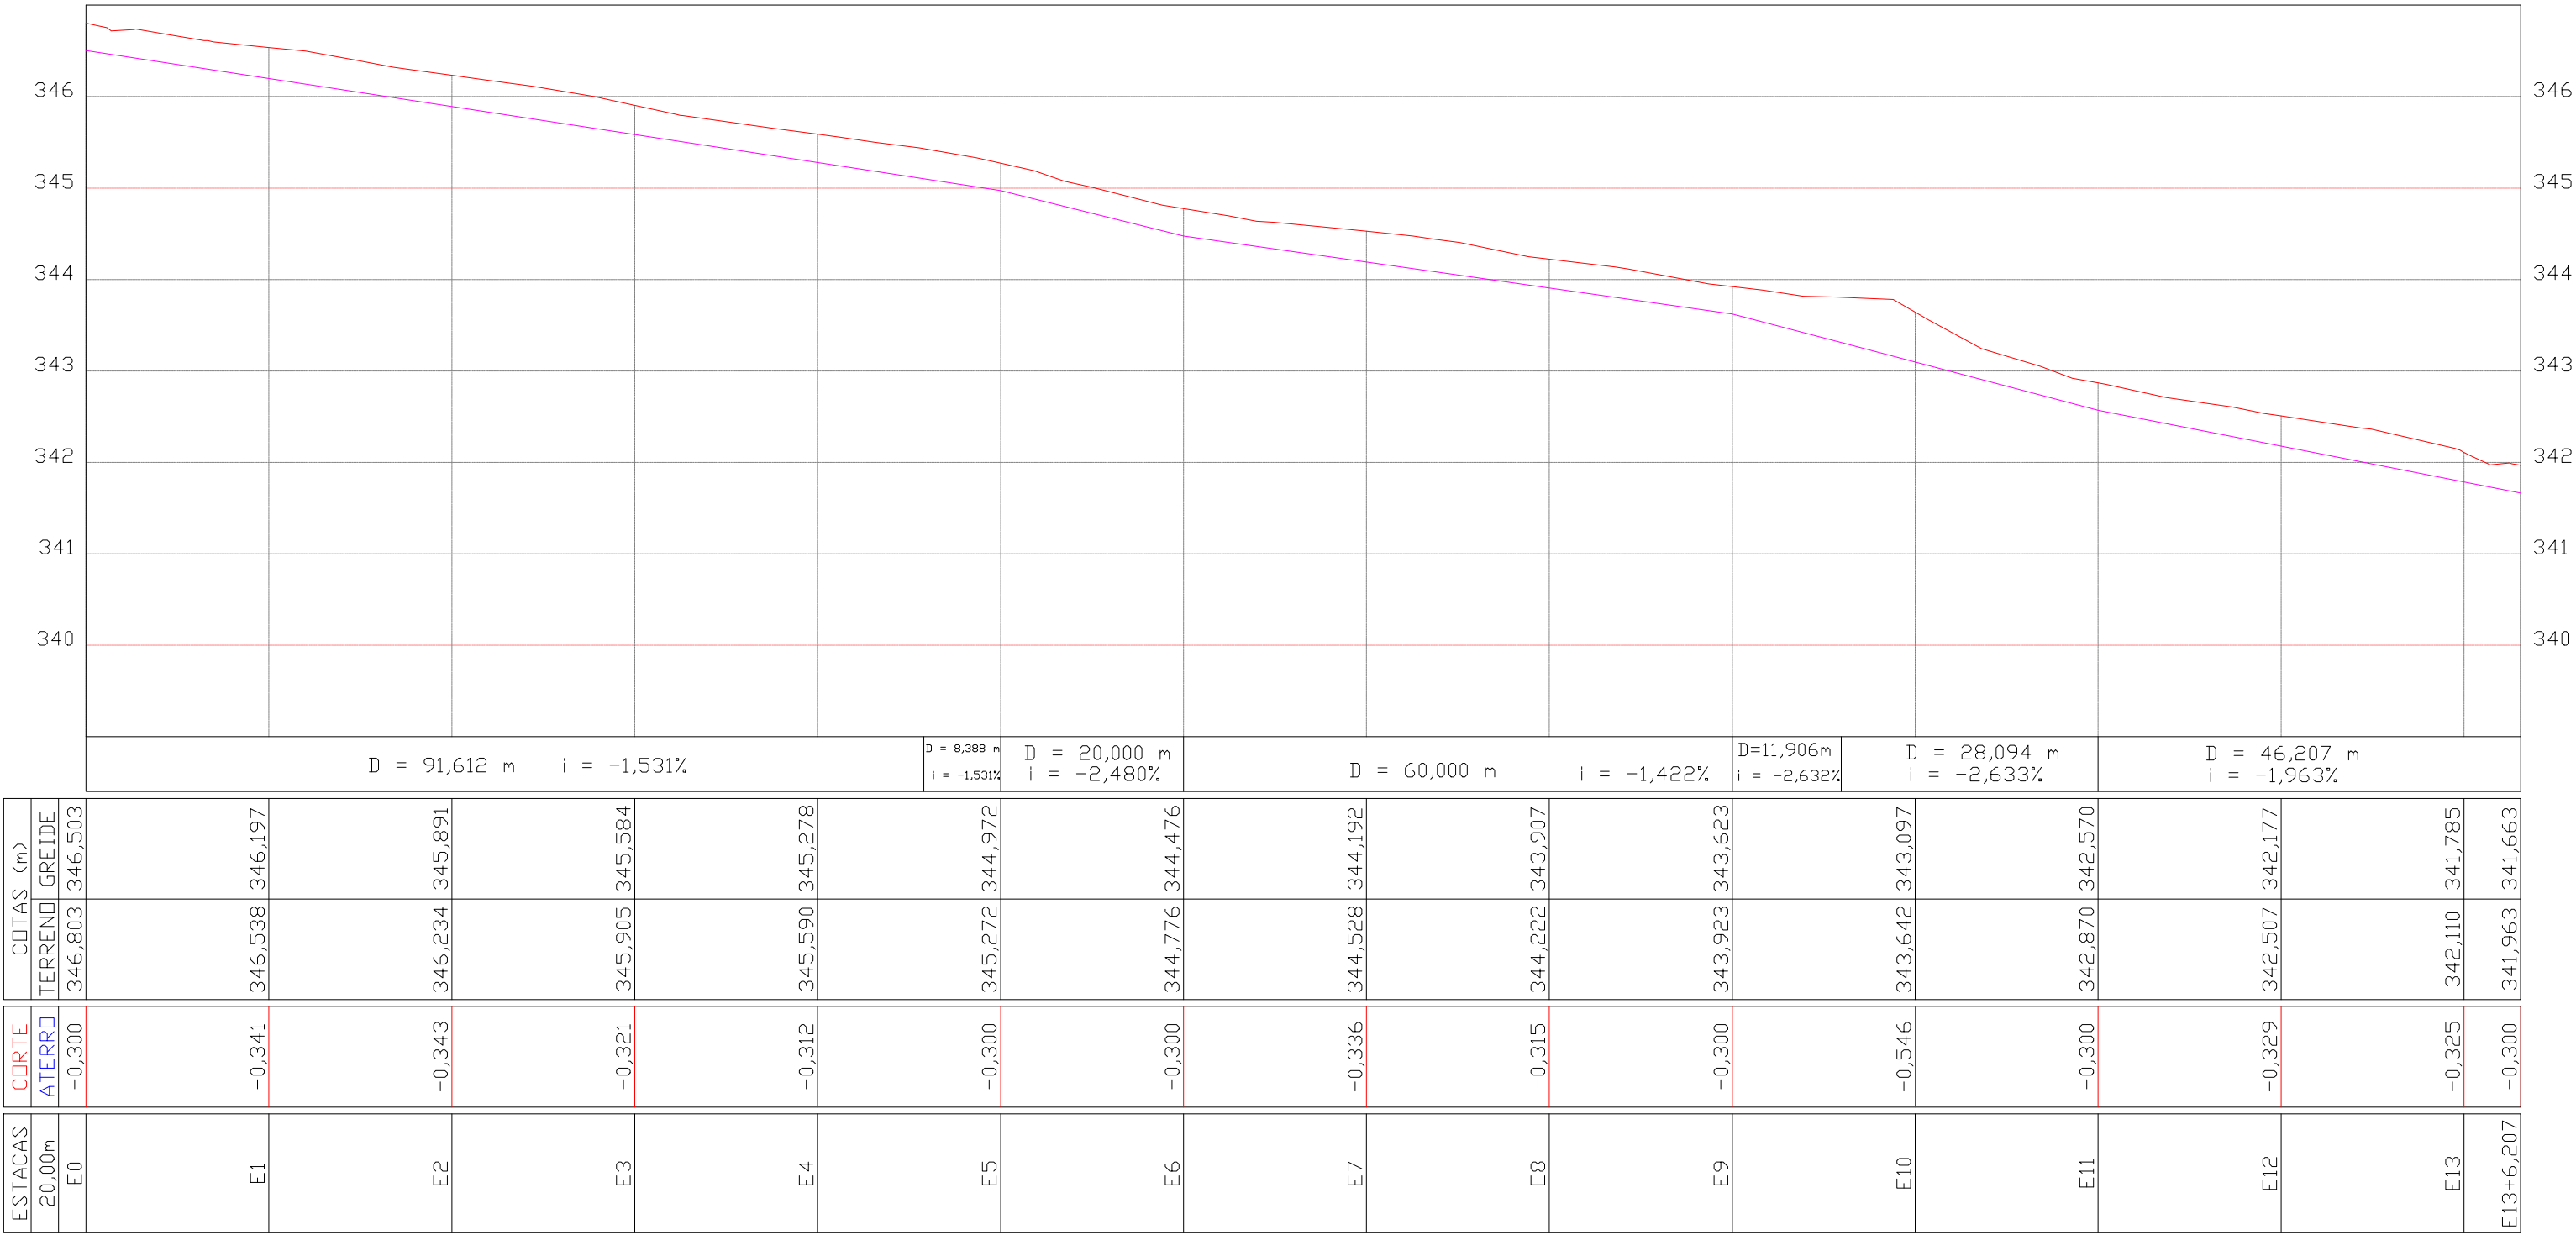


Perfil Longitudinal Rua Fortaleza

Área de corte: 73,982 m2
Área de aterro: 0,000 m2

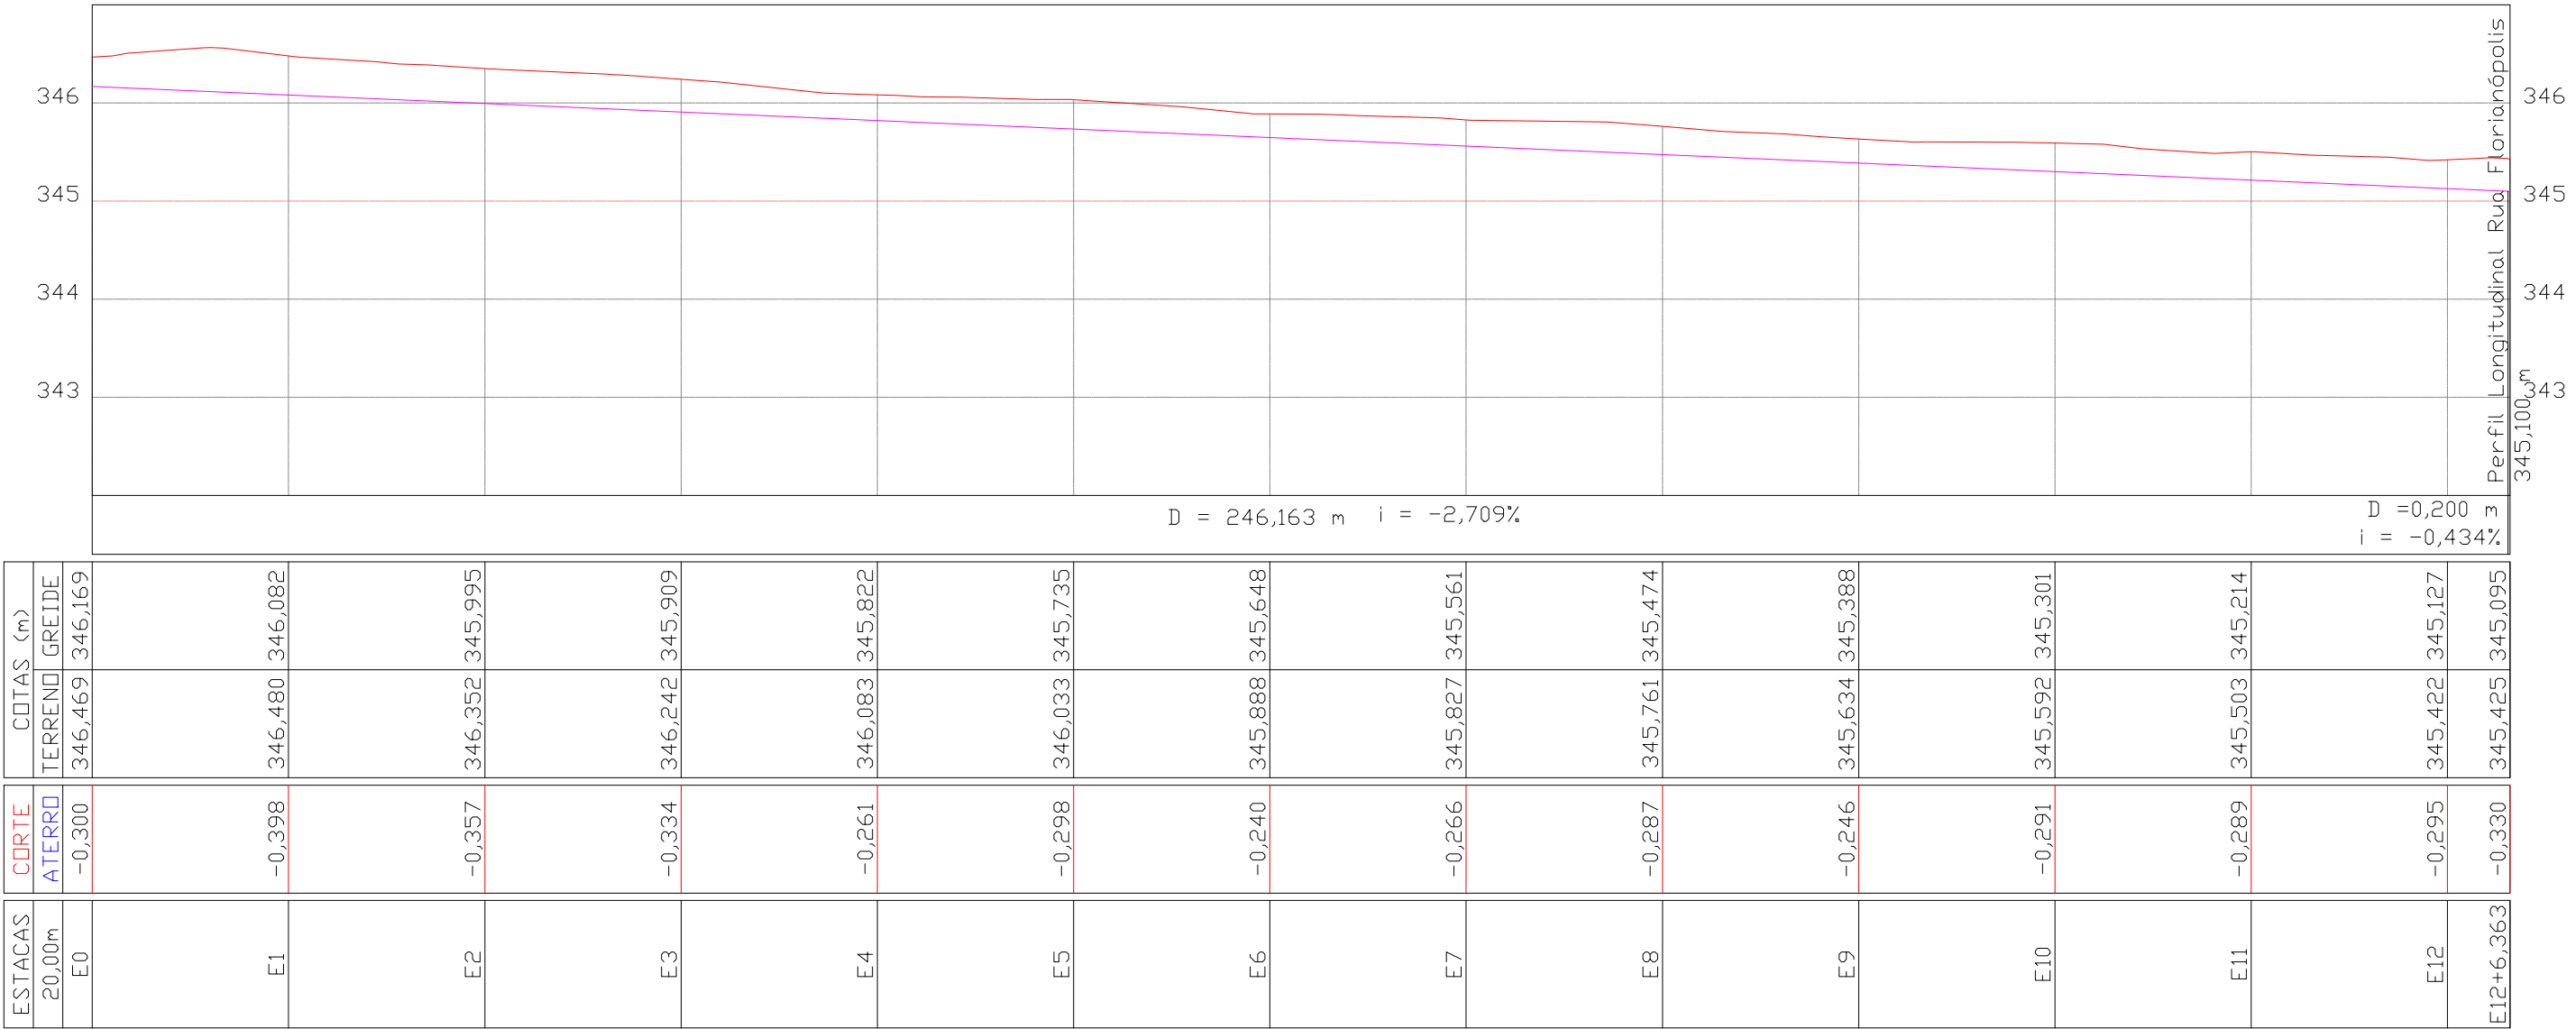

Perfil Longitudinal Rua Valdecir Martins

Área de corte: 118,892 m2
Área de aterro: 0,000 m2

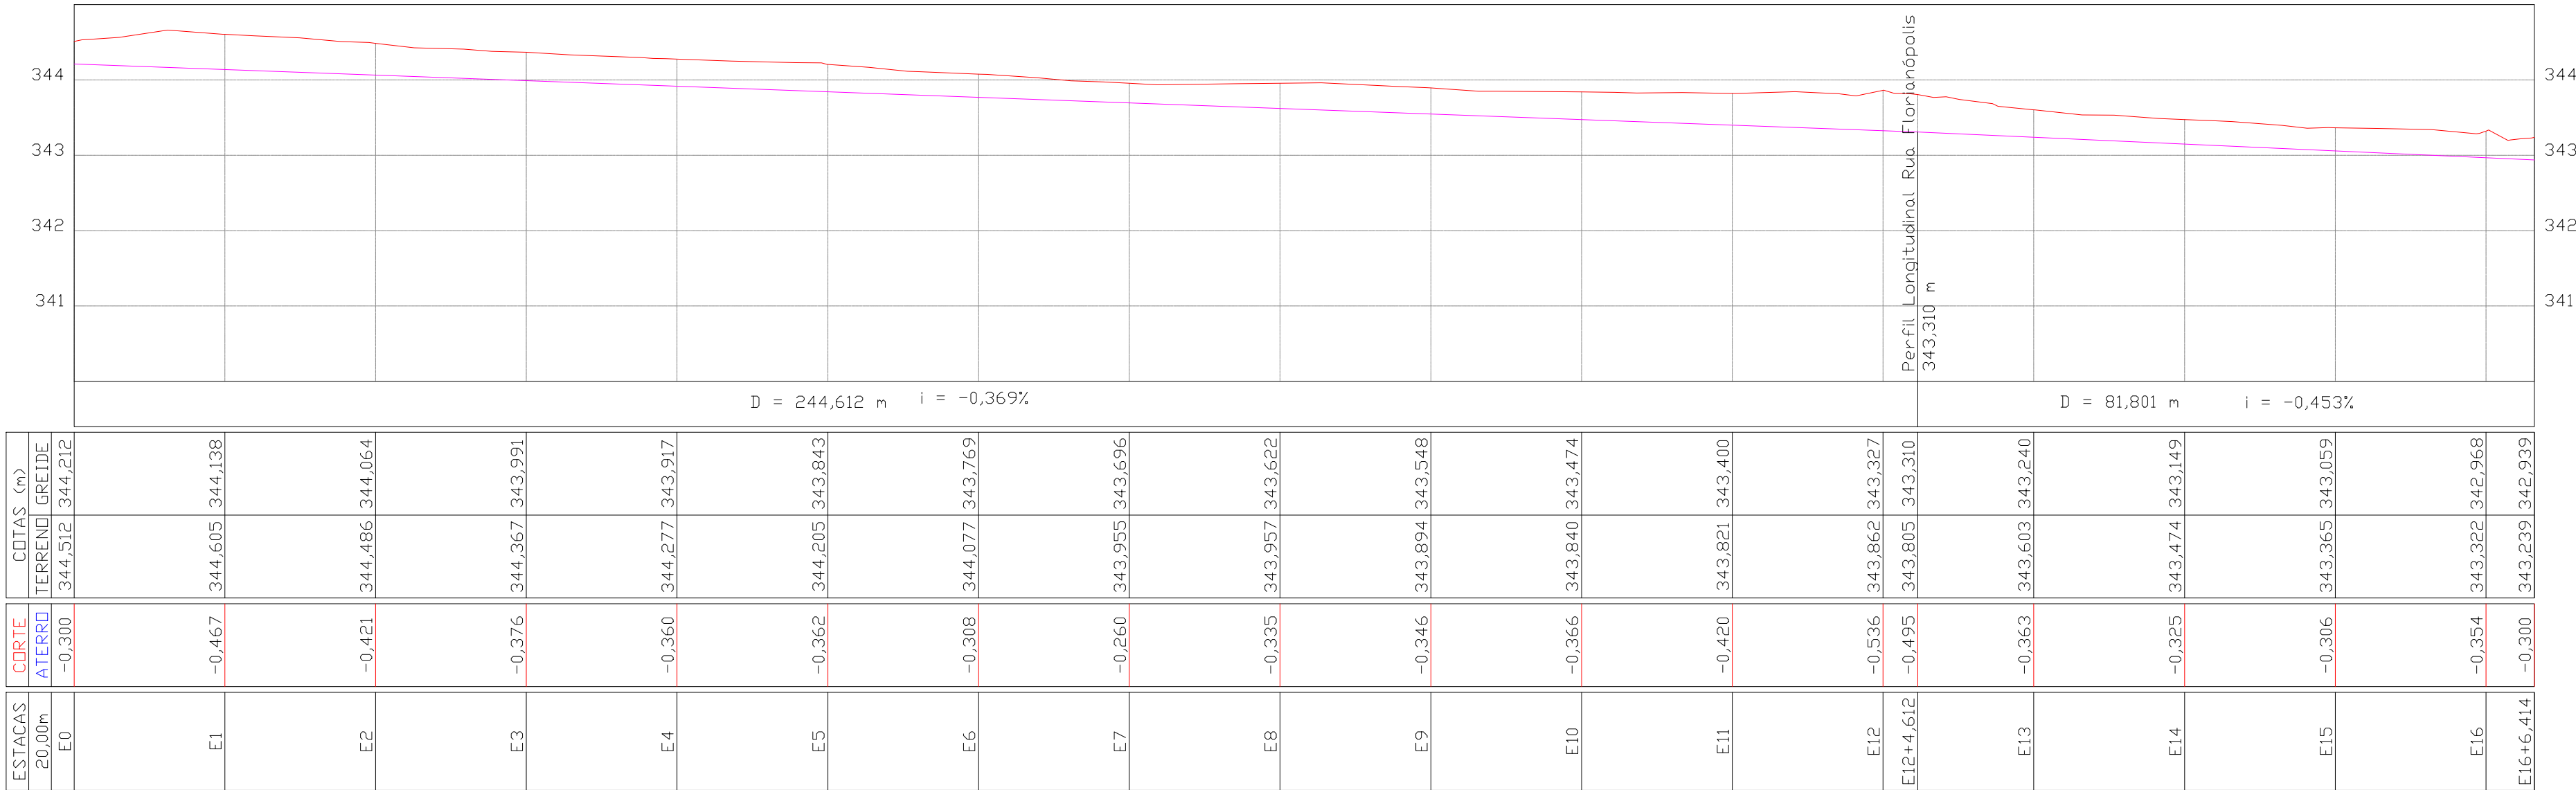

ESTADO DE MATO GROSSO
PREFEITURA MUNICIPAL DE ITANHANGÁ
DEPARTAMENTO DE ENGENHARIA
Av. Santa Catarina, 314 - Centro - CEP 78.579-000 - Fone: (65) 3578-2500
www.itanhanga.mt.gov.br / engenharia@itanhanga.mt.gov.br
ITANHANGÁ - MT

OBRA:
TERRAPLENAGEM, PAVIMENTAÇÃO, MEIO FIO E DRENAGEM

PROJETO DE PAVIMENTAÇÃO

ENDEREÇO: RUA FORTALEZA, RUA VALDECIR MARTINS, RUA JANDIRA COMARETTO SELZLEIN, RUA LEONINA PROENÇA RIBEIRO, BAIRRO CENTRO, ITANHANGÁ- MT.

ASSUNTO:
TERRAPLENAGEM, PAVIMENTAÇÃO, MEIO FIO E DRENAGEM

PROPRIETÁRIO:
PREFEITURA MUNICIPAL DE ITANHANGÁ
CNPJ: 07.209.225/0001-00

QUADRO DE ÁREAS:
TOTAL DE ÁREA PAVIMENTA: 15.752,24 M²

RESPOSÁVEL TÉCNICO PROJETO:
EUGENIO LUCCHESI
ENGENHEIRO CIVIL
CREA 1701352281

ESCALA:
SEM ESCALA

FOLHA:
02 / 03

DATA:
JULHO/2023