




Perfil Longitudinal Rua Jandira Comareto Selzlein

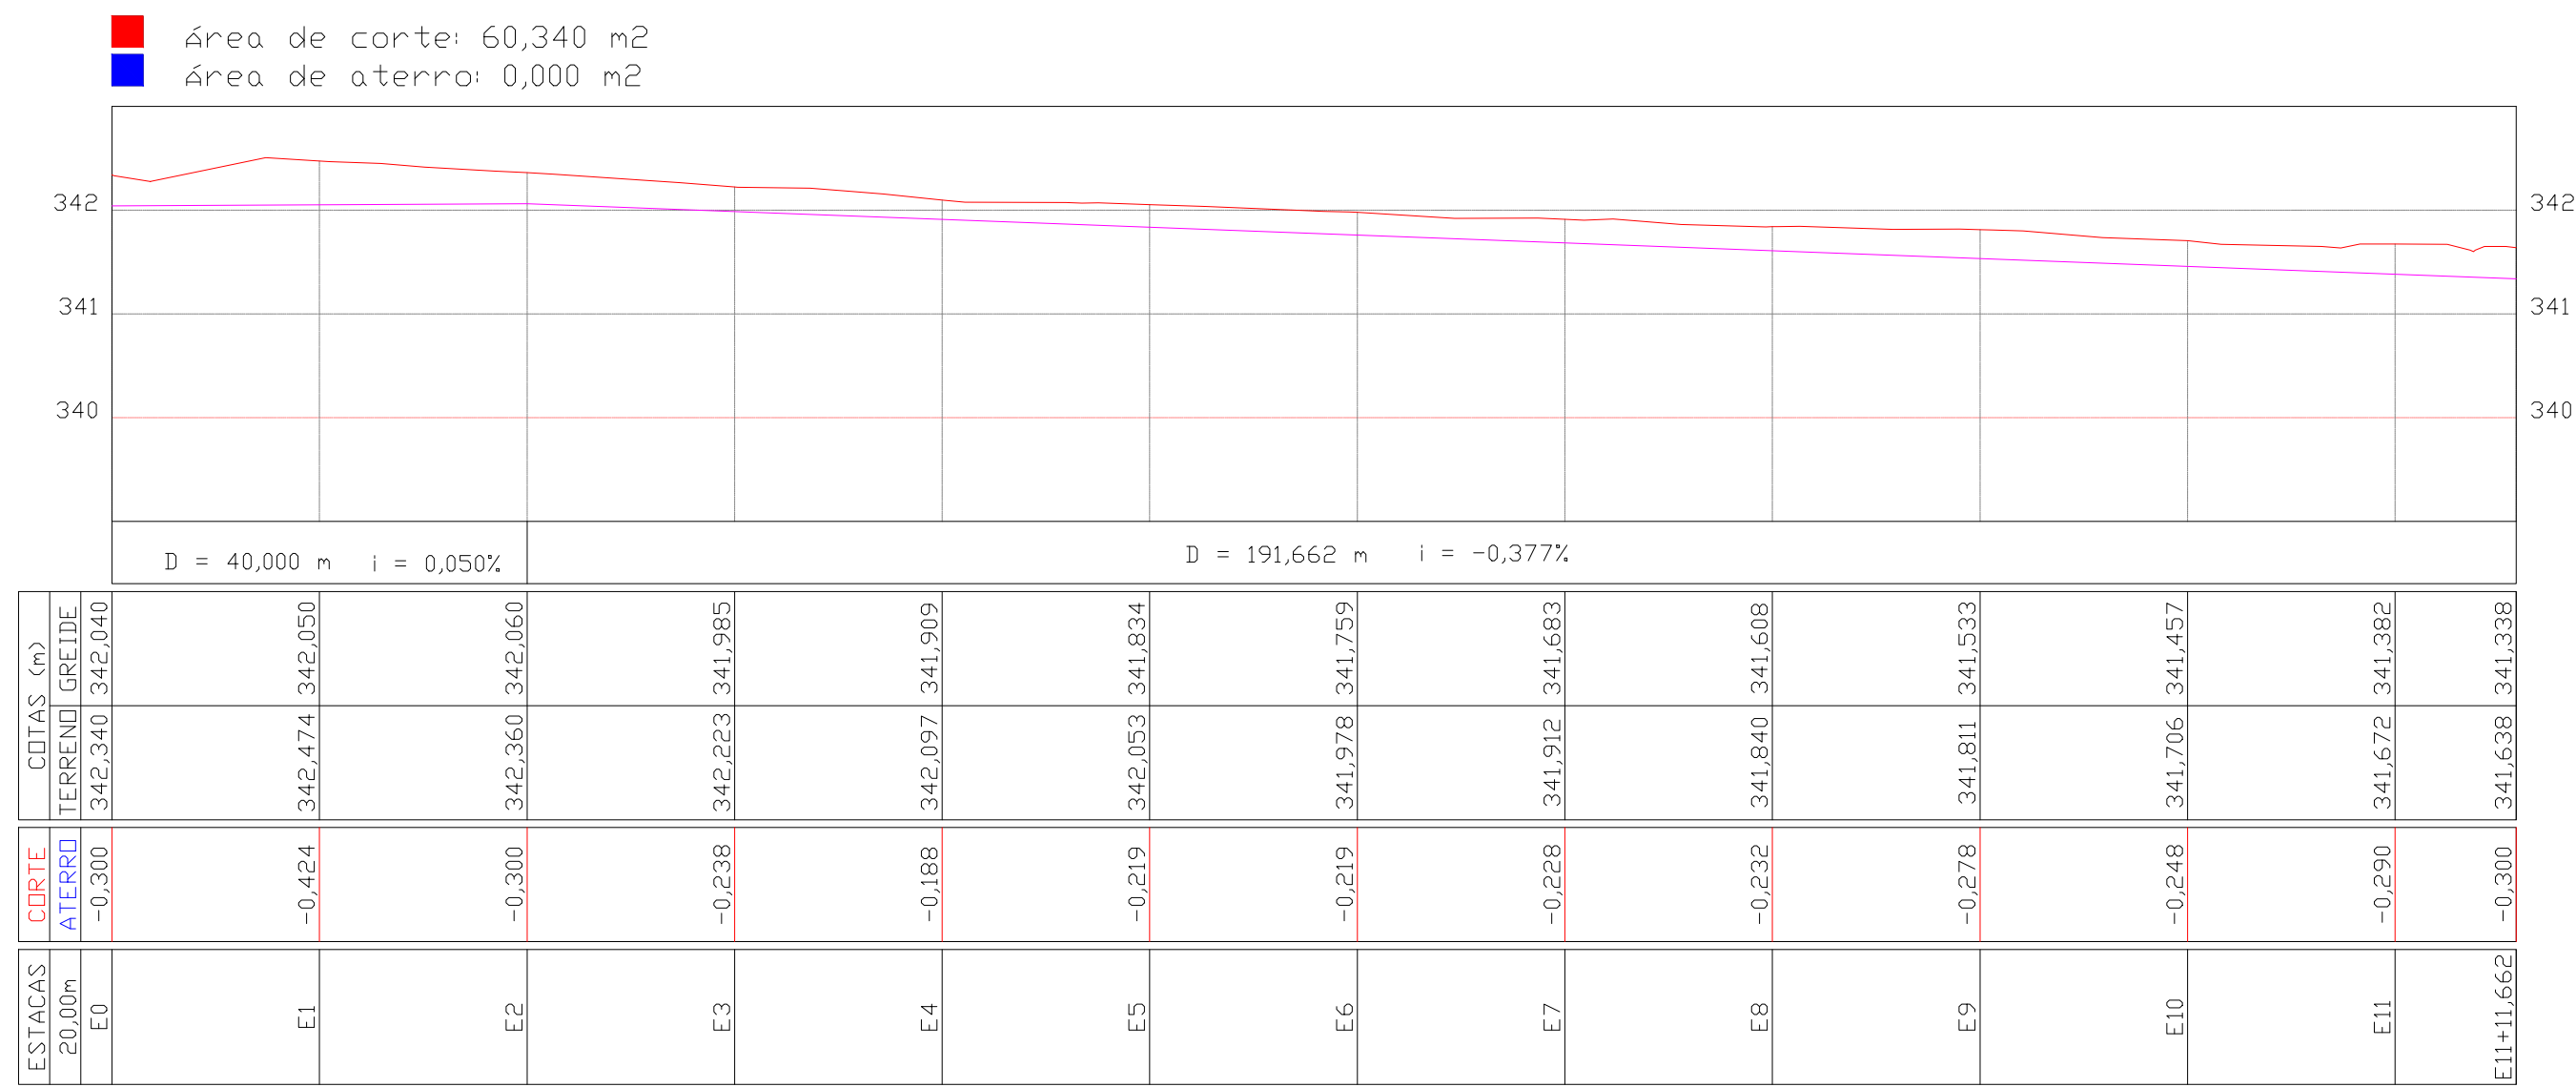


Perfil Longitudinal Rua Leonina Proença Ribeiro

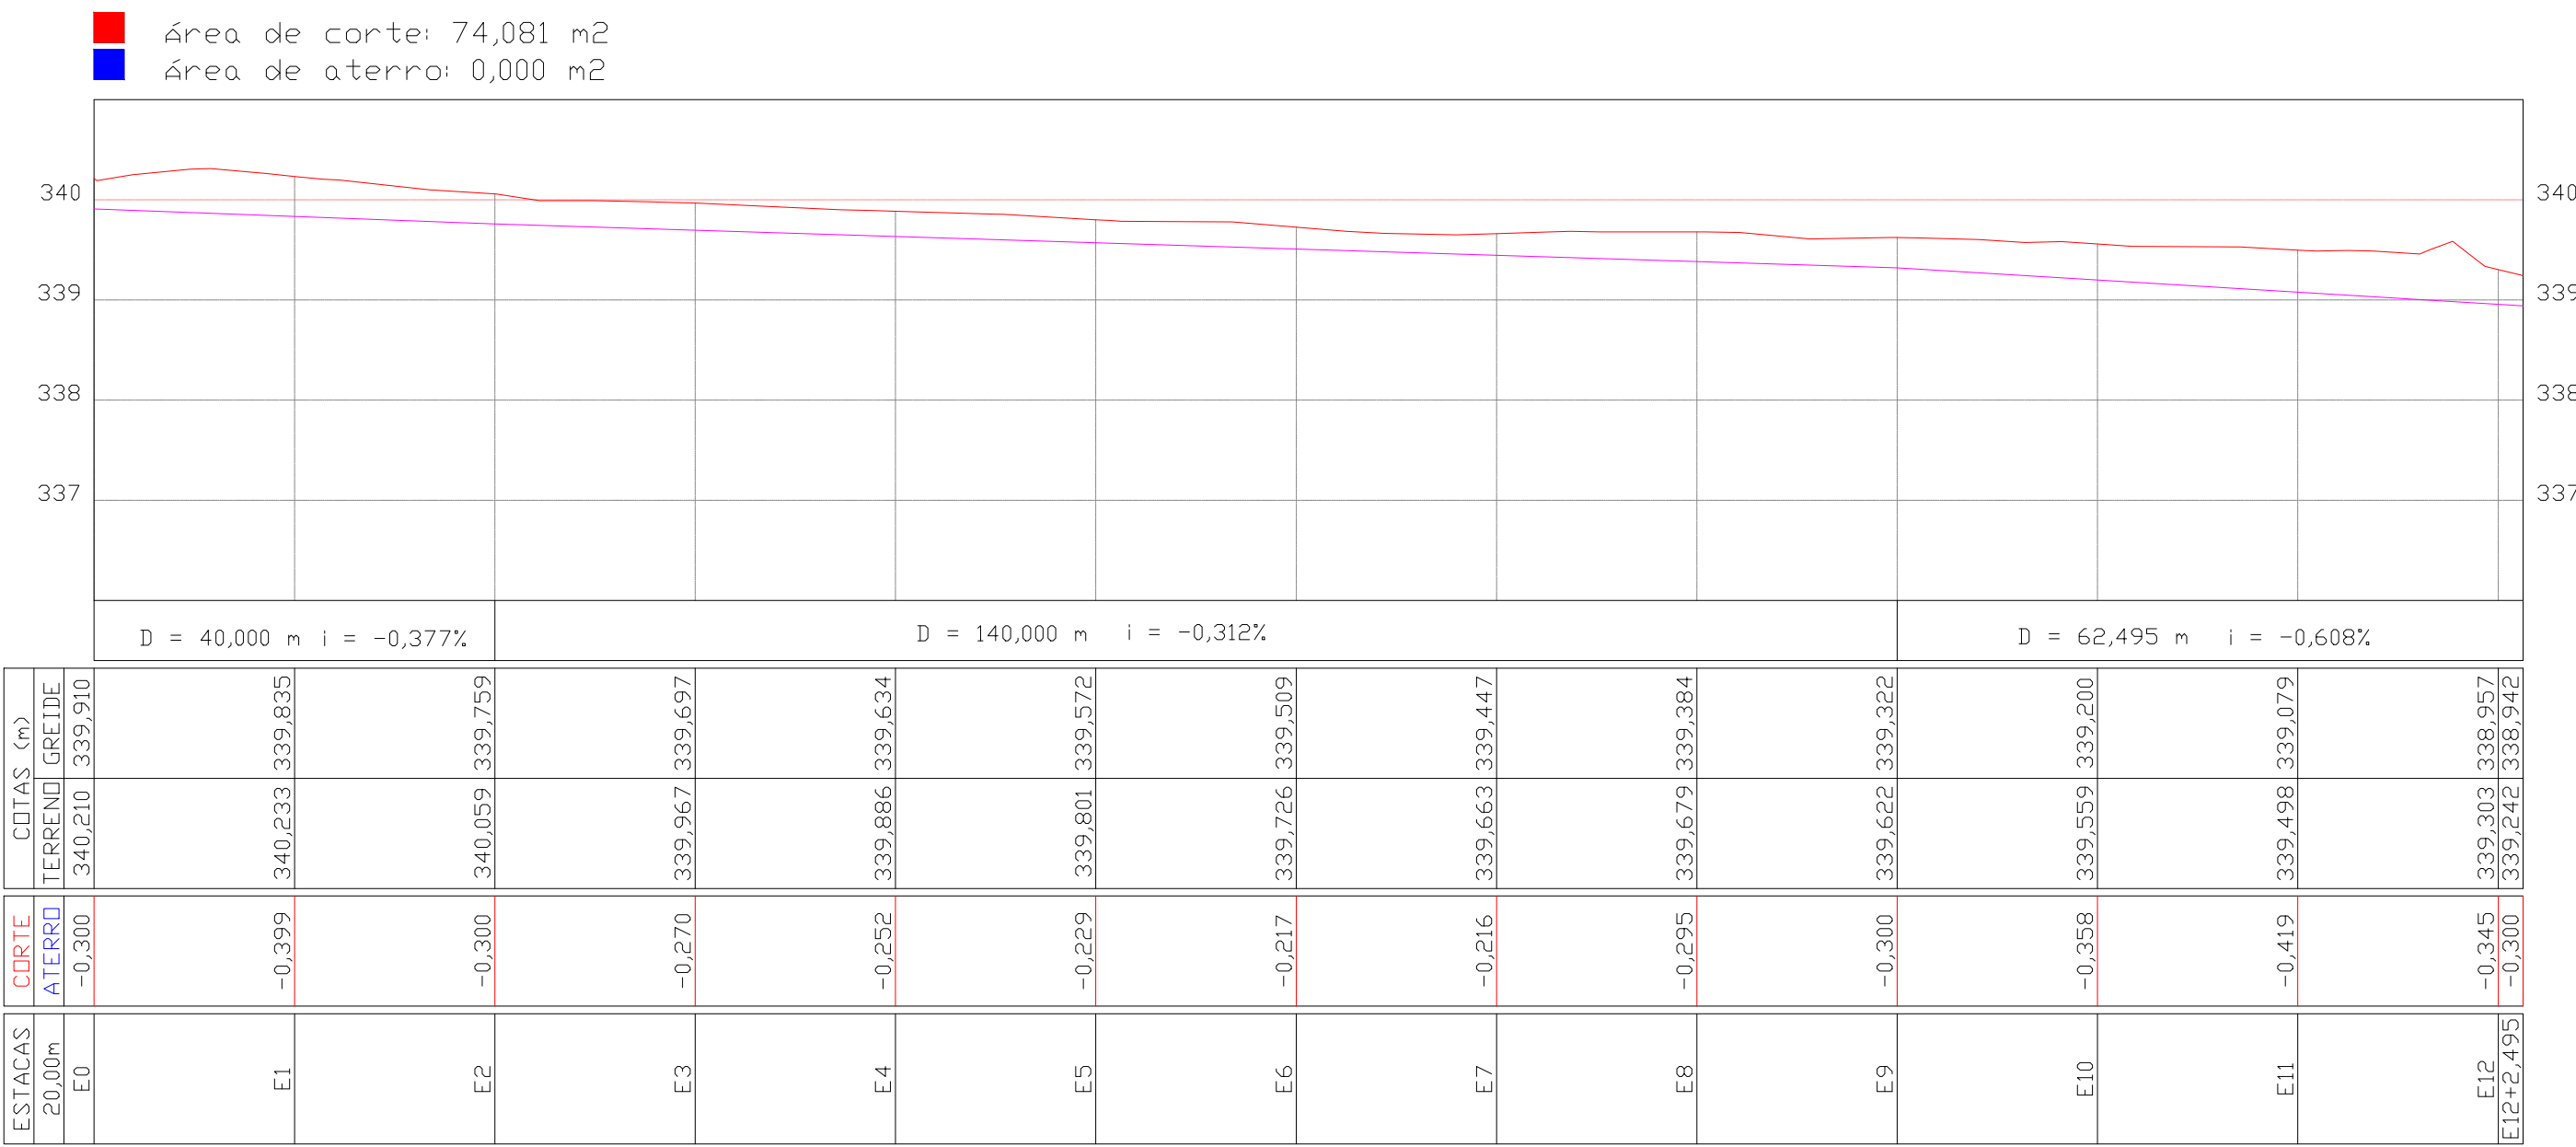

Perfil Longitudinal Rua Campo Grande

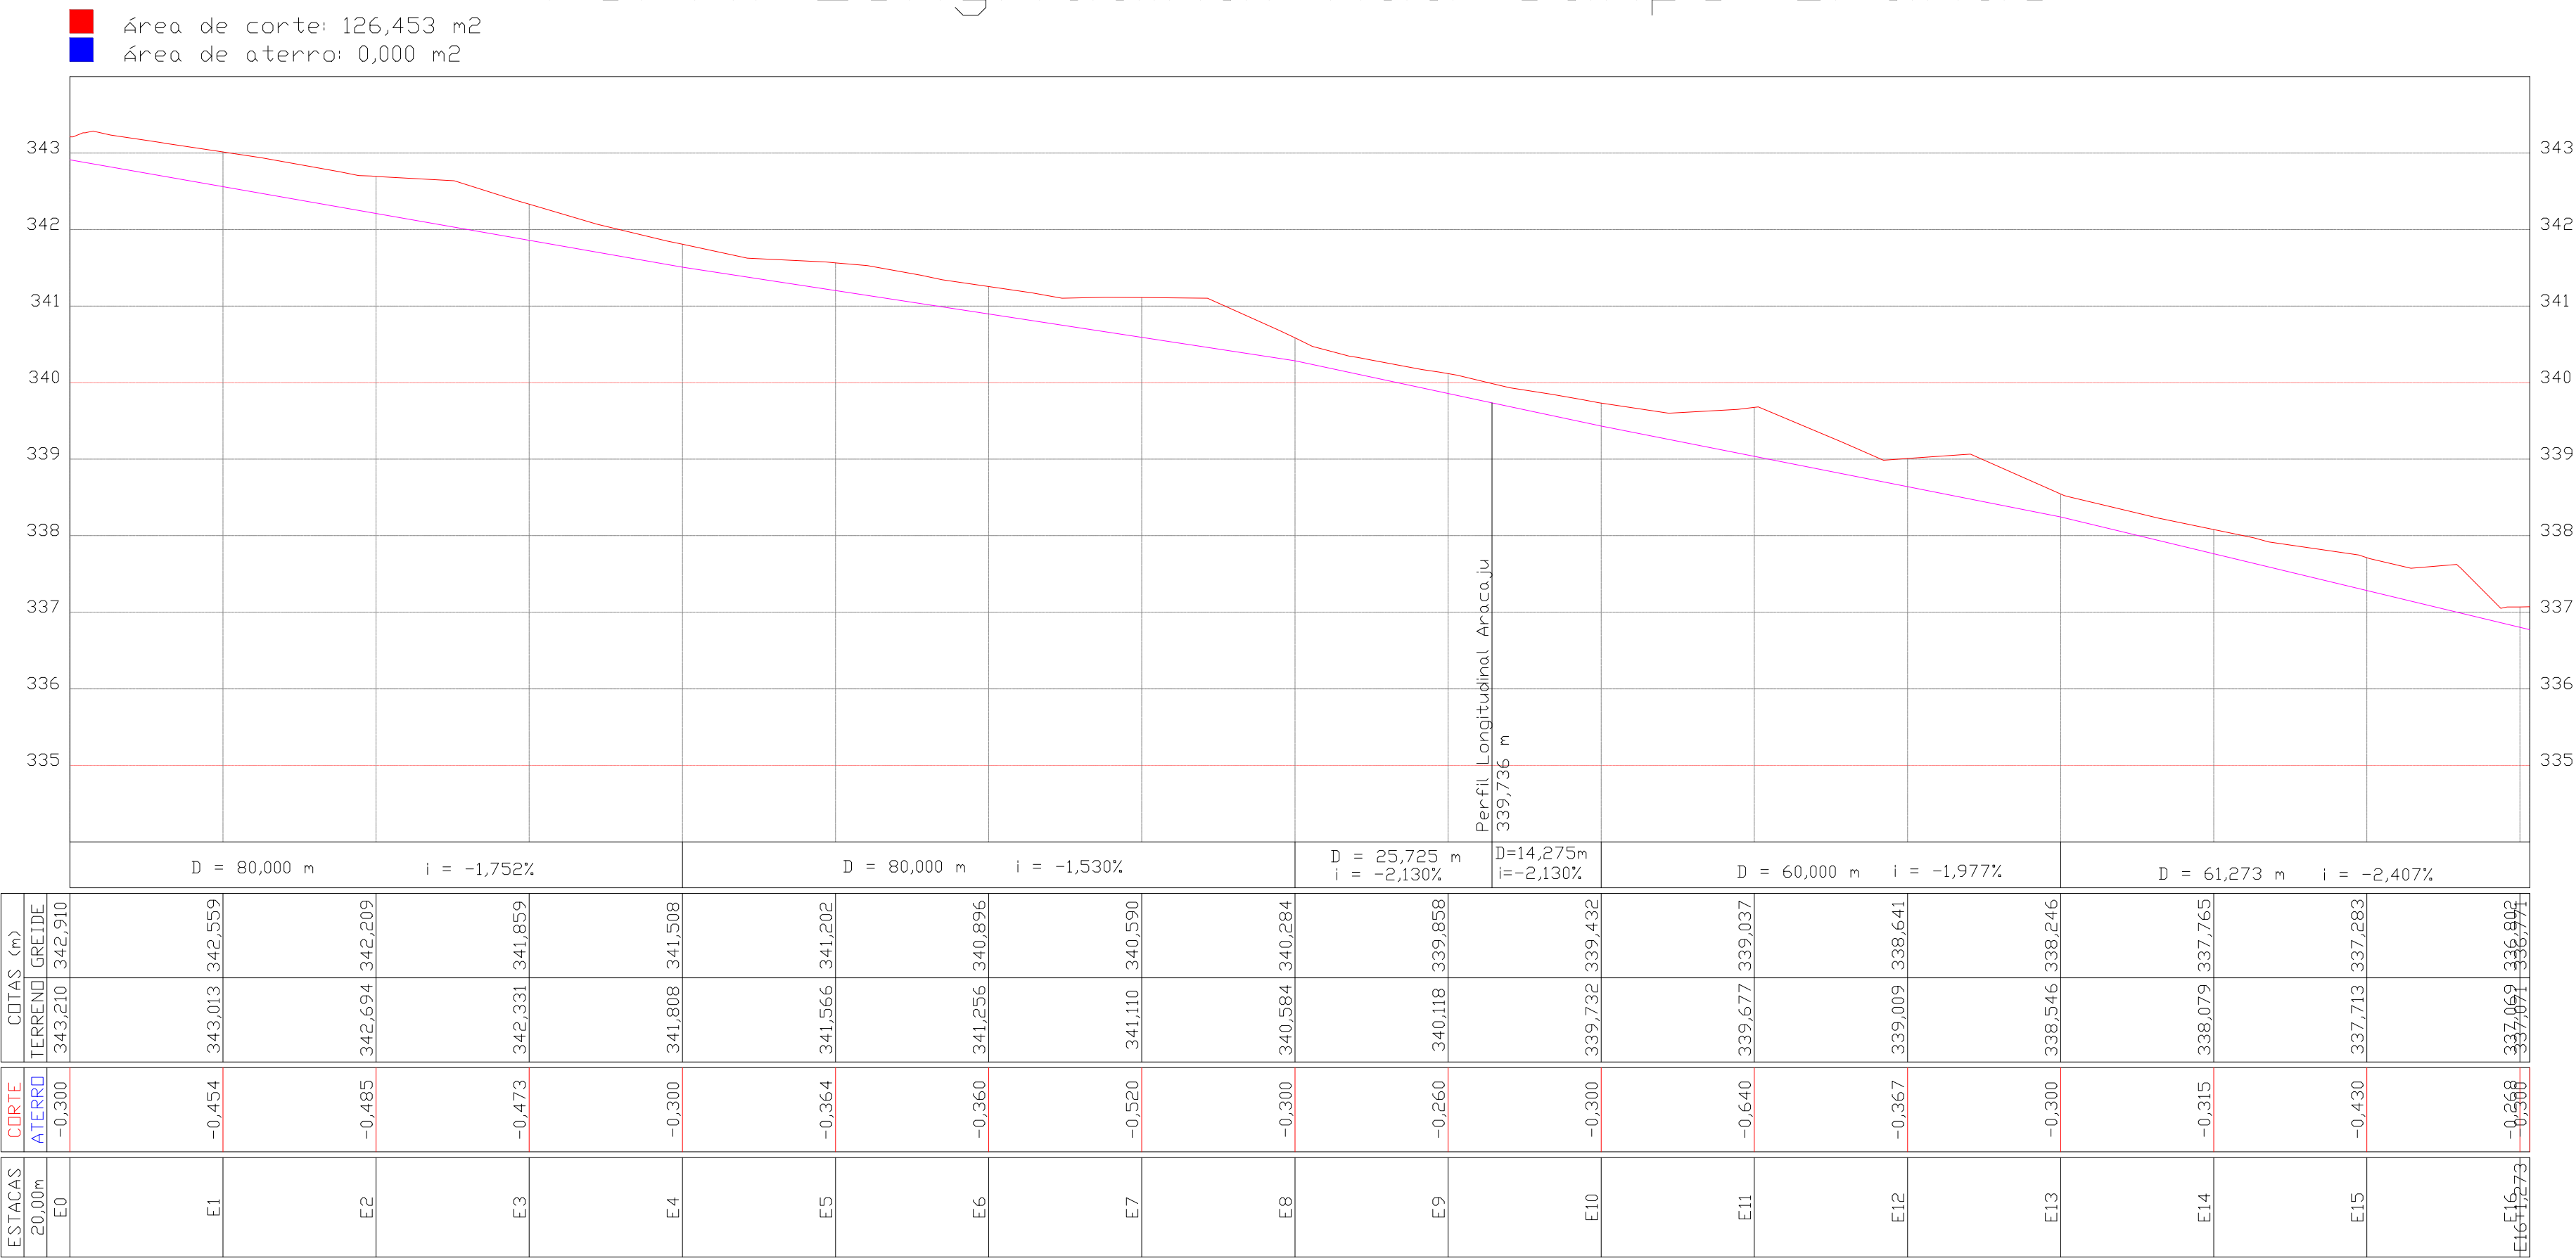

Perfil Longitudinal Aracaju

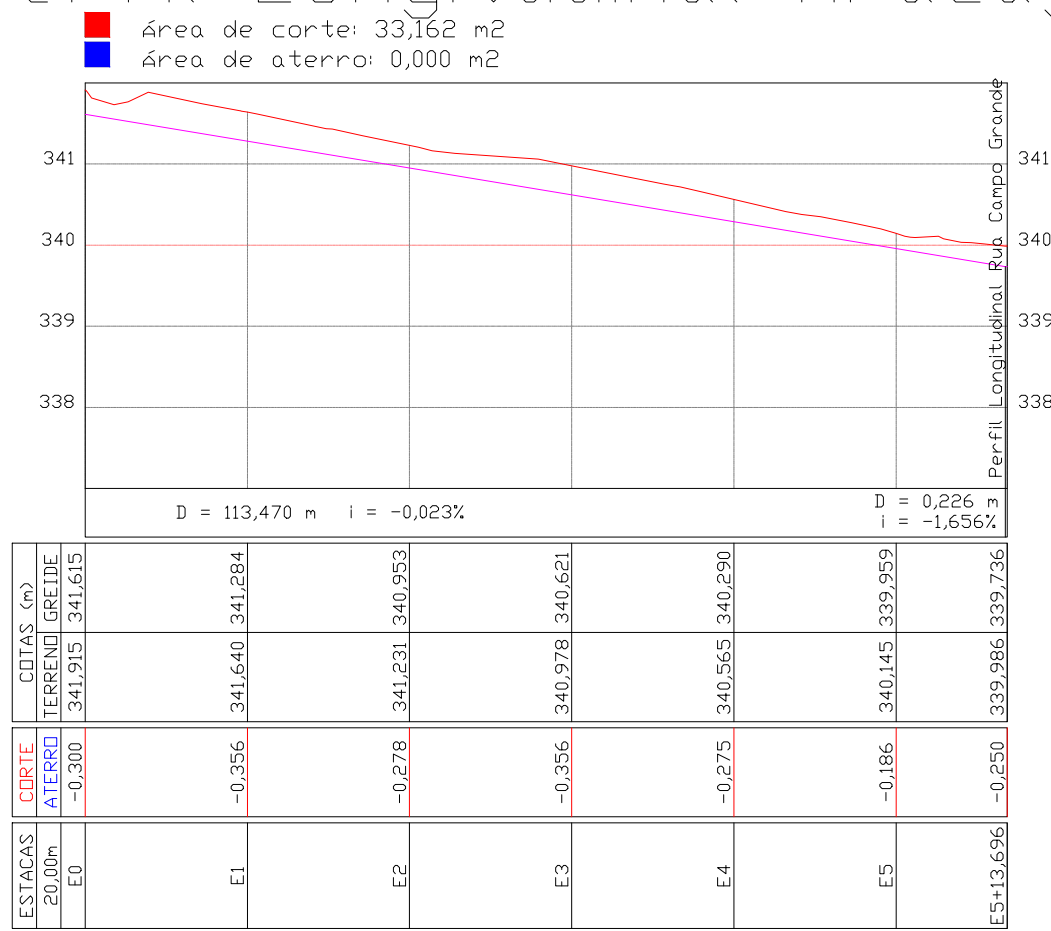

ESTADO DE MATO GROSSO
PREFEITURA MUNICIPAL DE ITANHANGÁ
DEPARTAMENTO DE ENGENHARIA
Av. Santa Catarina, 314 - Centro - CEP 78.579-000 - Fone: (65) 3578-2500
www.itanhanga.mt.gov.br / engenharia@itanhanga.mt.gov.br
ITANHANGÁ - MT

OBRA:
TERRAPLENAGEM PAVIMENTAÇÃO, MEIO FIO E DRENAGEM

PROJETO DE PAVIMENTAÇÃO

ENDEREÇO: RUA FORTALEZA, RUA VALDECIR MARTINS, RUA JANDIRA COMARETO SELZLEIN, RUA LEONINA PROENÇA RIBEIRO, BAIRRO CENTRO, ITANHANGÁ- MT.

ASSUNTO:
TERRAPLENAGEM, PAVIMENTAÇÃO, MEIO FIO E DRENAGEM

PROPRIETÁRIO:
PREFEITURA MUNICIPAL DE ITANHANGÁ
CNPJ: 07.209.225/0001-00

QUADRO DE ÁREAS:
TOTAL DE ÁREA PAVIMENTA: 15.752,24 M²

RESPONSÁVEL TÉCNICO PROJETO:
EUGENIO LUCCHESI
ENGENHEIRO CIVIL
CREA 1701352281

ESCALA:
SEM ESCALA

DATA:
JULHO/2023

FOLHA:
03 / 03