


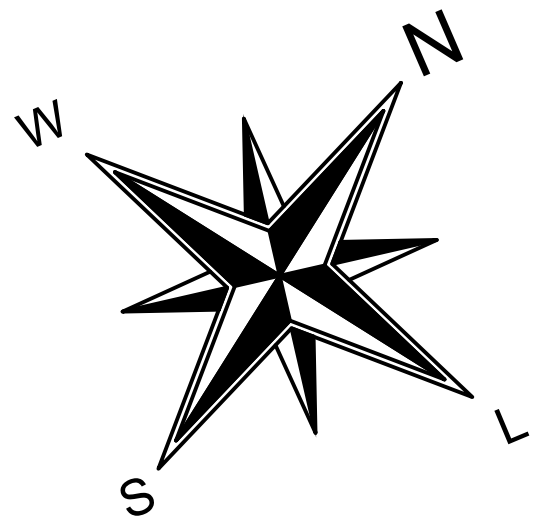

Muro

20,00

Muro

A

B

B

Pavilhão

A: 266,17m²
±0,30

10,60

10,26

3,25

4,20

4,30

3,25

3,20

4,00

4,00


4,00

15,70

A

PLANTA BAIXA

ESC.: 1:50

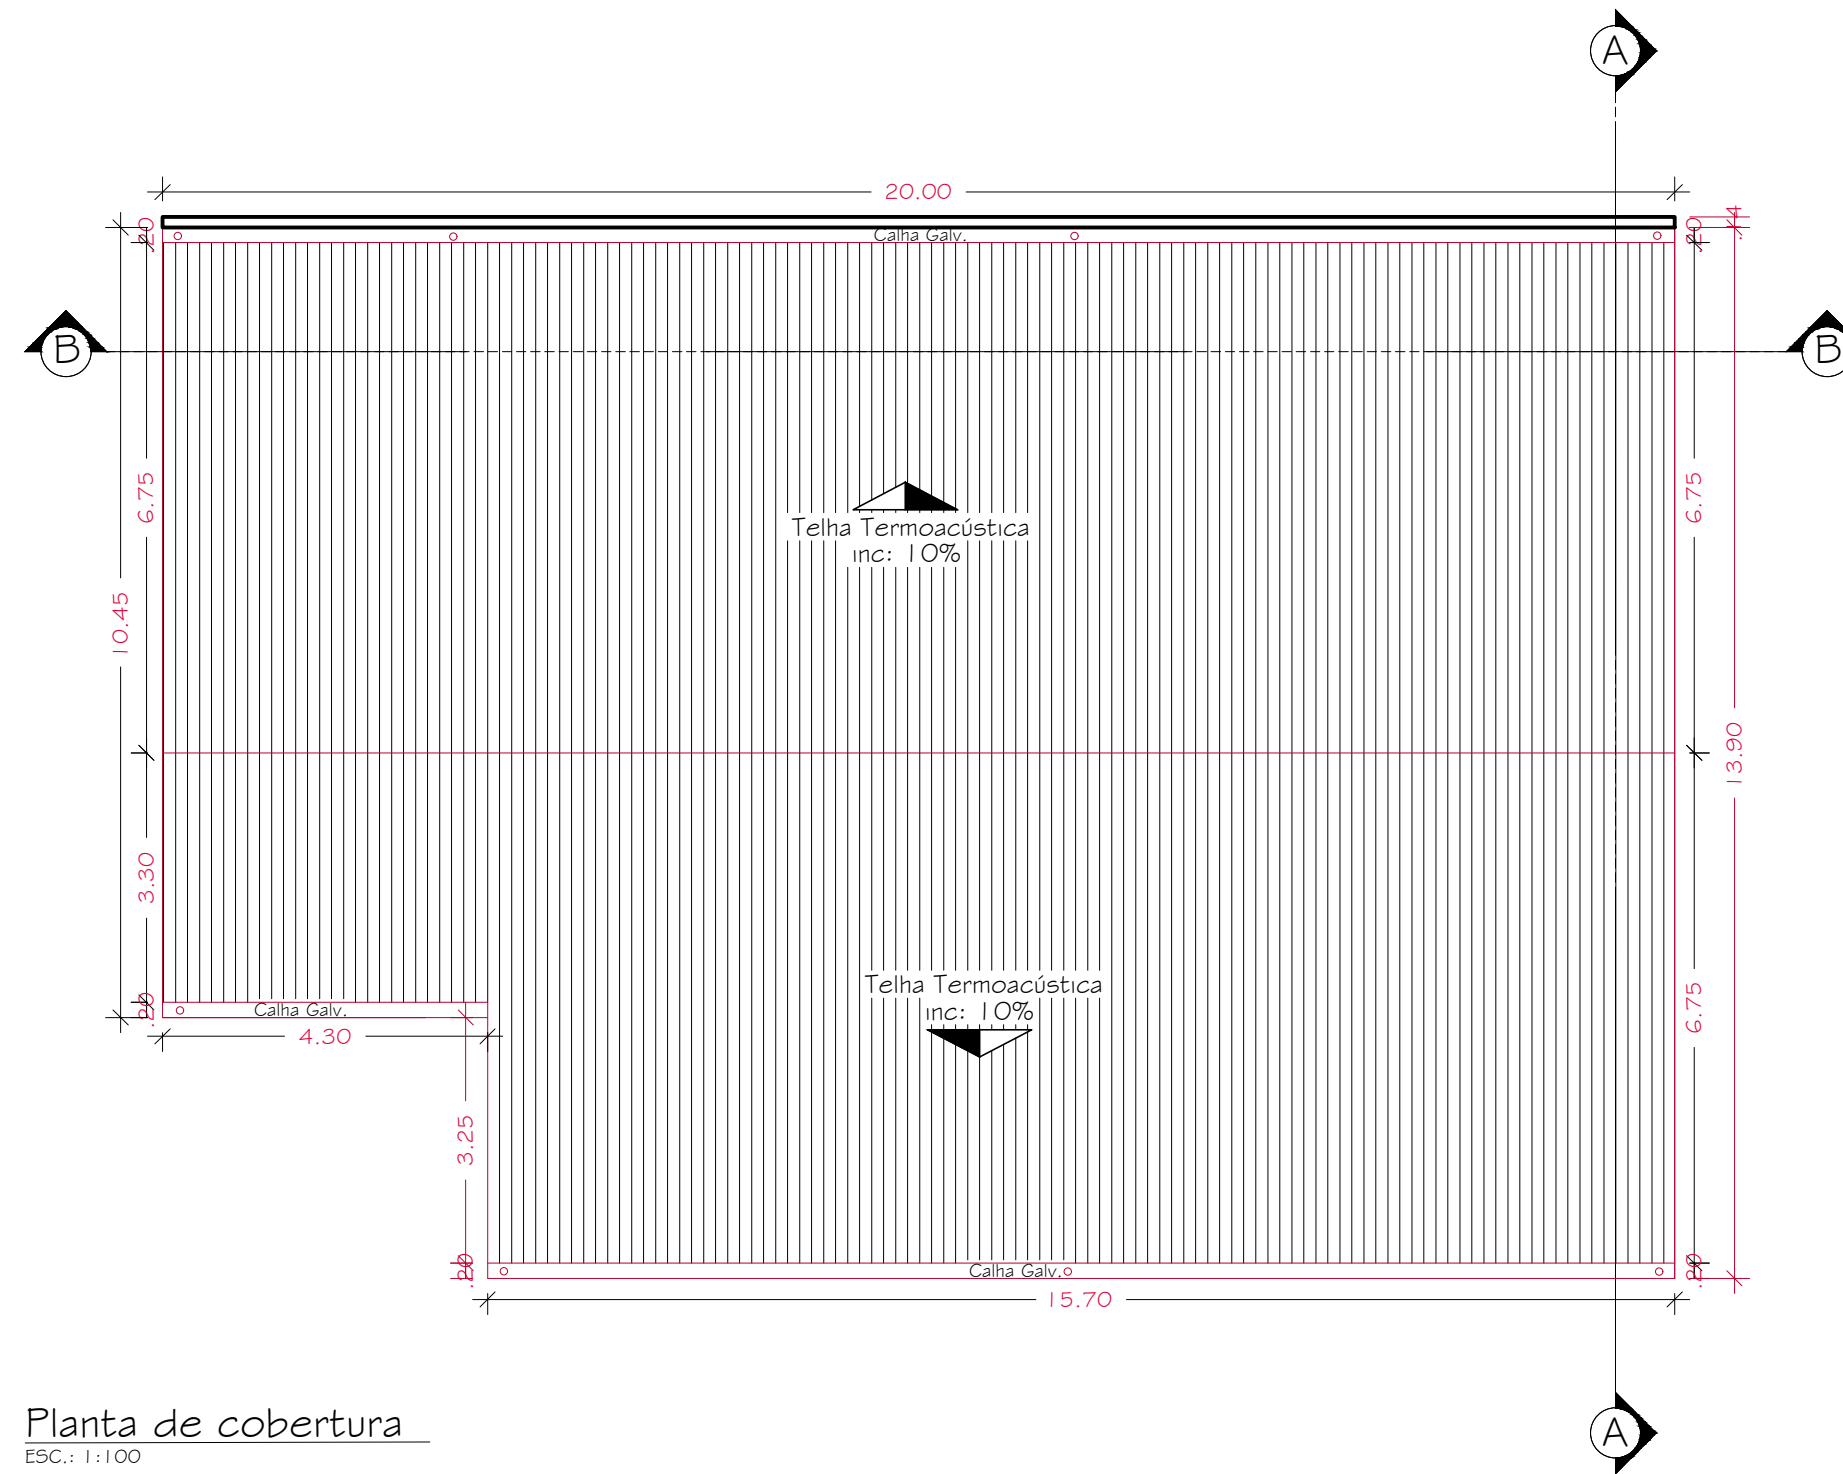

Planta de cobertura

ESC.: 1:100

ESTADO DE MATO GROSSO
PREFEITURA MUNICIPAL DE ITANHANGÁ
DEPARTAMENTO DE ENGENHARIA

Av. Santa Catarina, 314 - Centro - CEP 78.579-000 - Fone: (65) 3578-2500
www.itanhanga.mt.gov.br / engenharia@itanhanga.mt.gov.br
ITANHANGÁ - MT



OBRA:
CONSTRUÇÃO DE PAVILHÃO NO CENTRO DE EDUCAÇÃO INFANTIL PRIMEIROS PASSOS

PROJETO ARQUITETÔNICO

ENDEREÇO: AVENIDA RIO GRANDE DO SUL, CENTRO, ITANHANGÁ-MT.

ASSUNTO:
PLANTA BAIXA E PLANTA DE COBERTURA

PROPRIETÁRIO:
PREFEITURA MUNICIPAL DE ITANHANGÁ
PROPRIETÁRIO
CNPJ: 07.209.225/0001-00

QUADRO DE ÁREAS:
TOTAL A CONSTRUIR: 266,17 m²

RESPONSÁVEL TÉCNICO PROJETO:
MAYCON LUIZ CHIOMENTO
ENGENHEIRO CIVIL
CREA RNP 1219820881

ESCALA:
INDICADAS

DATA:
SETEMBRO/2023

FOLHA:

01/06