




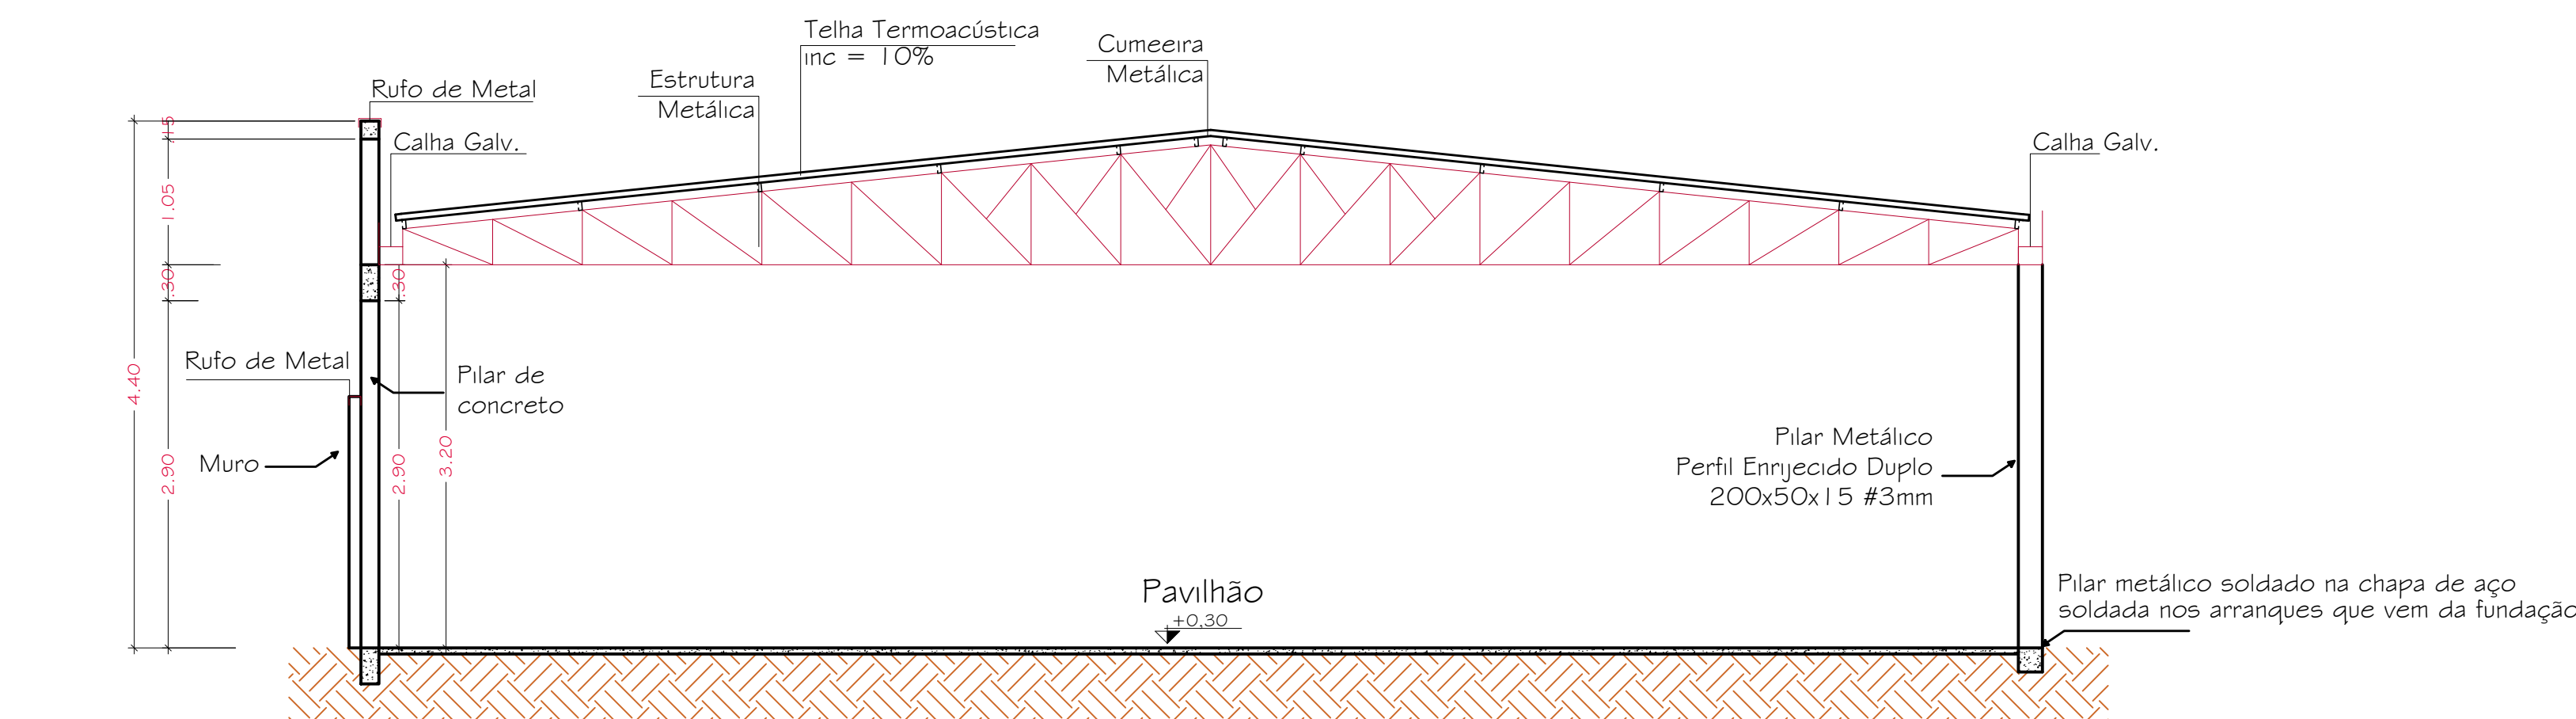


Corte AA  
ESC.: 1:50

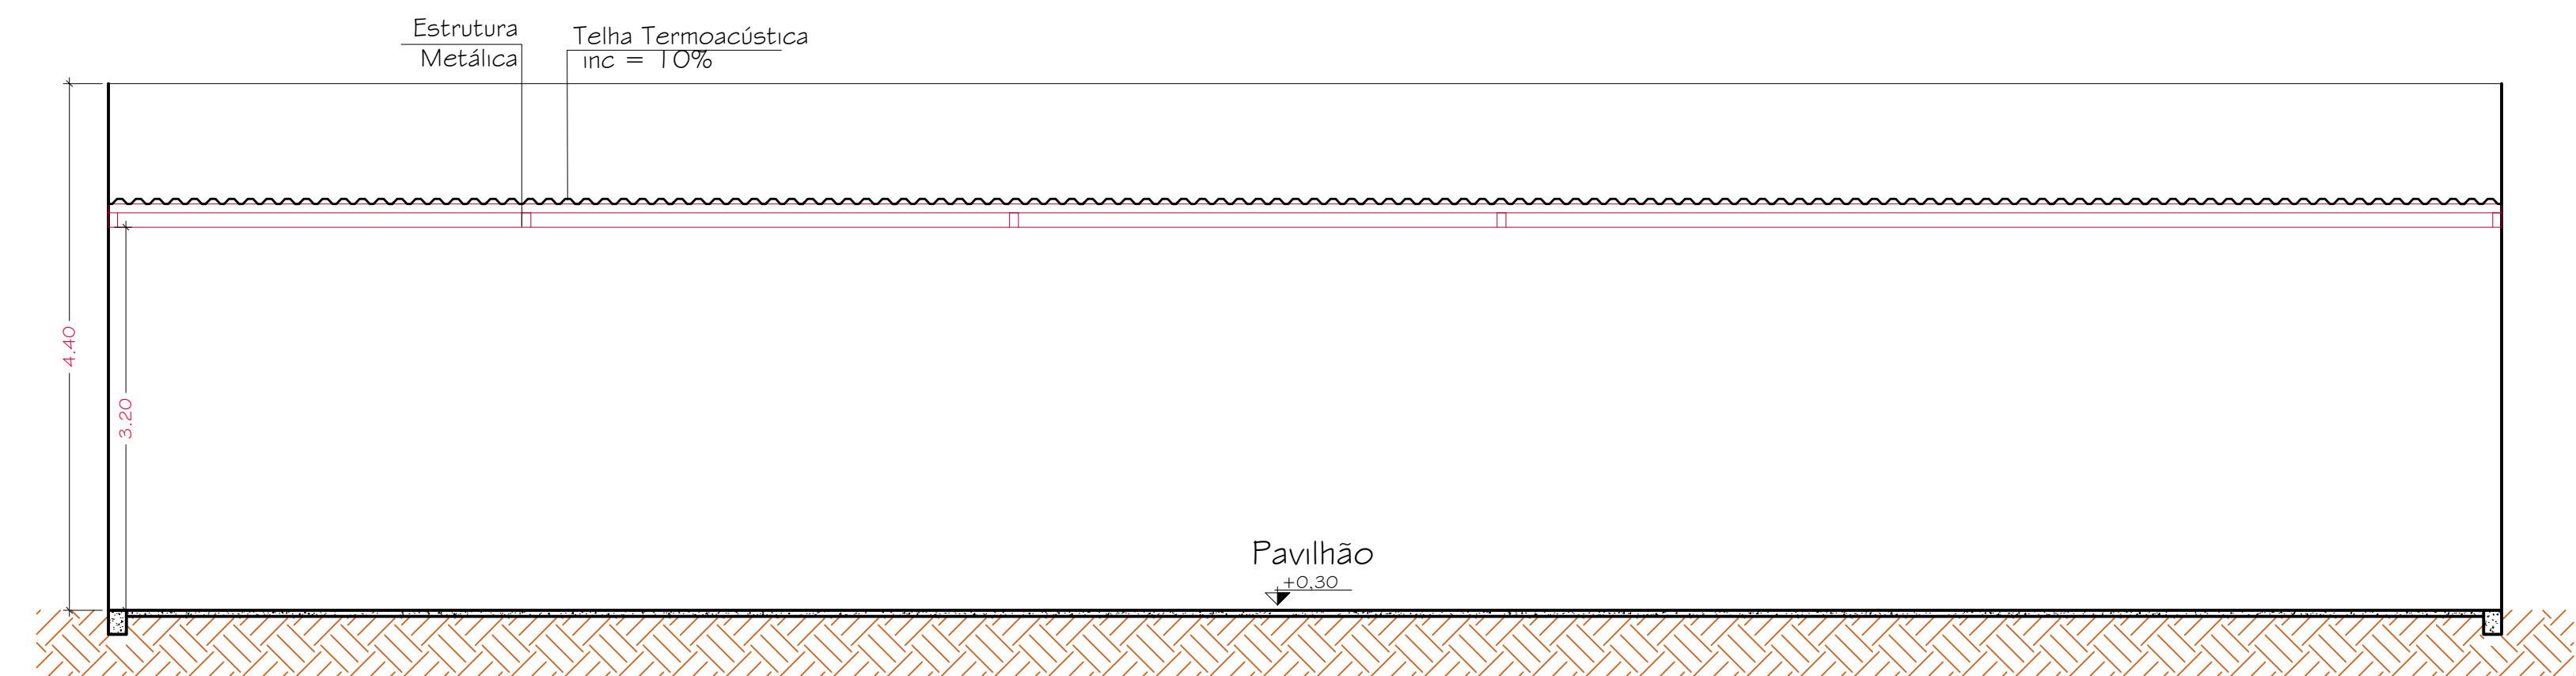





Corte BB  
ESC.: 1:50

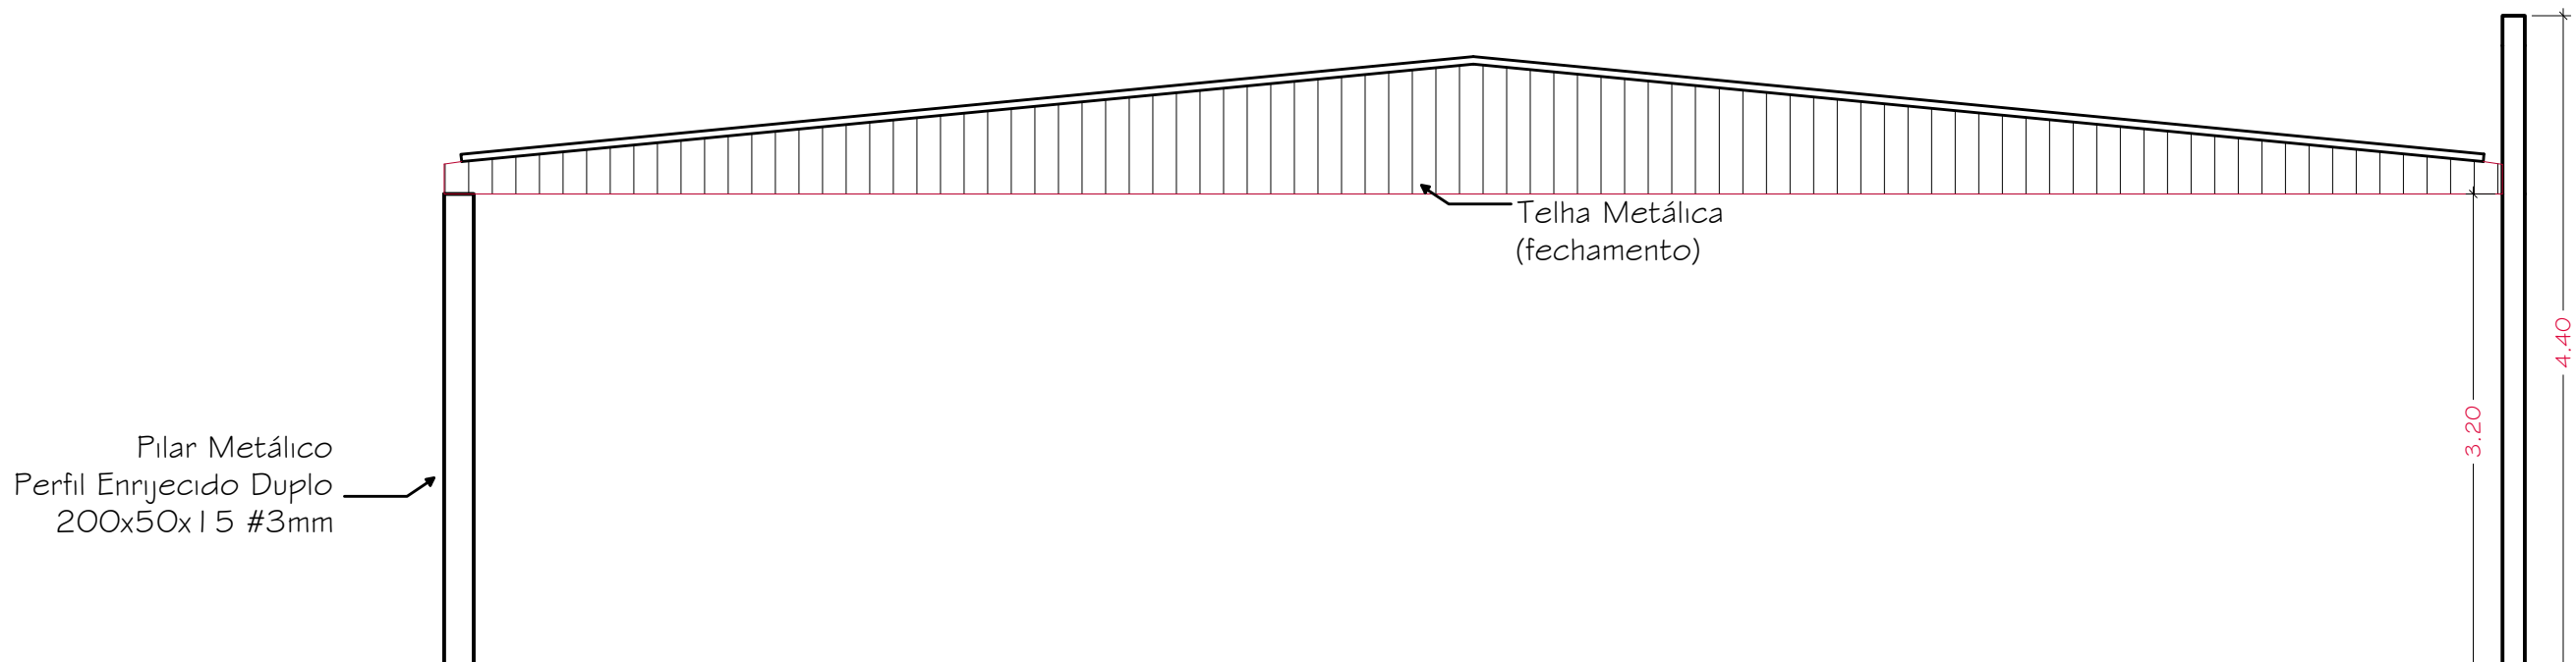

Fachada  
ESC.: 1:50

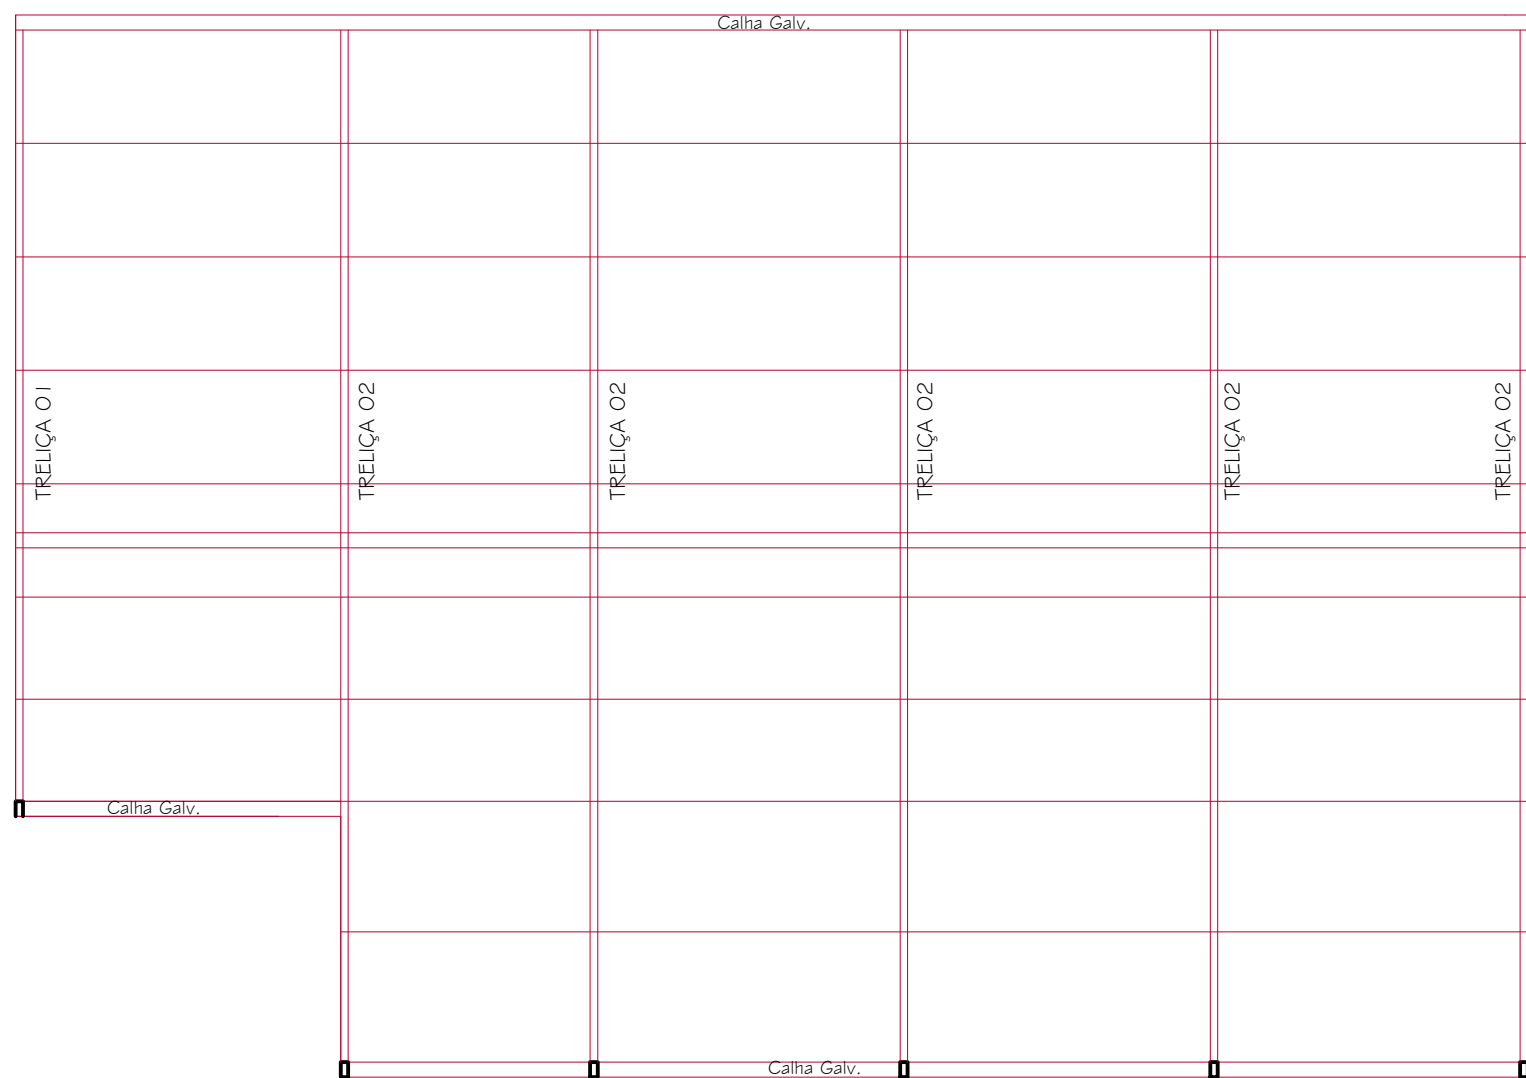

Planta Esquemática da Estrutura Metálica  
ESC.: 1:100

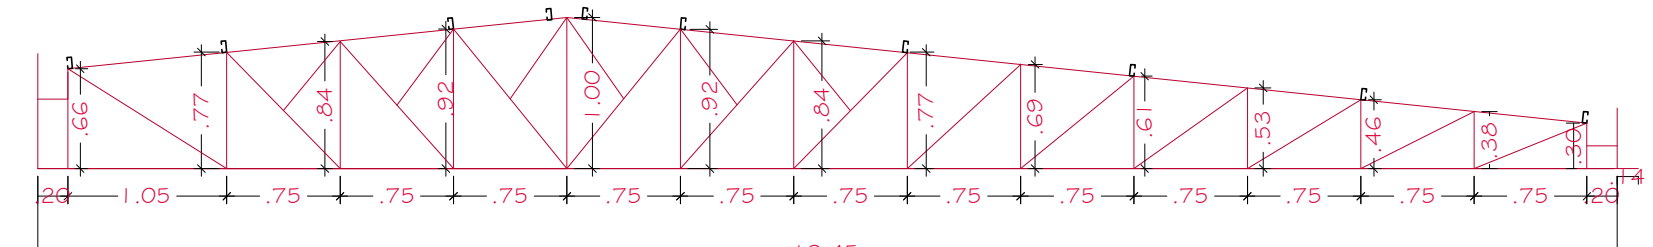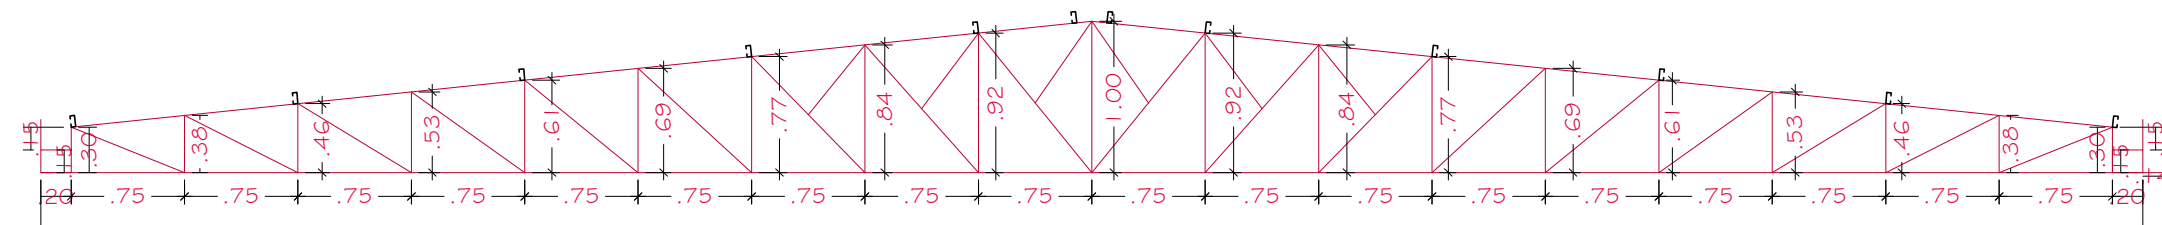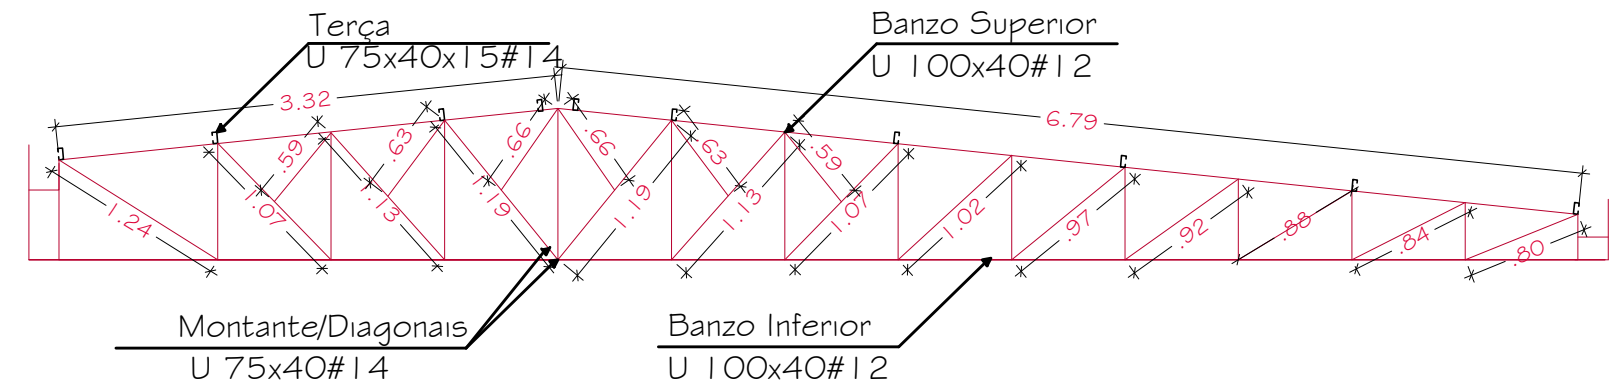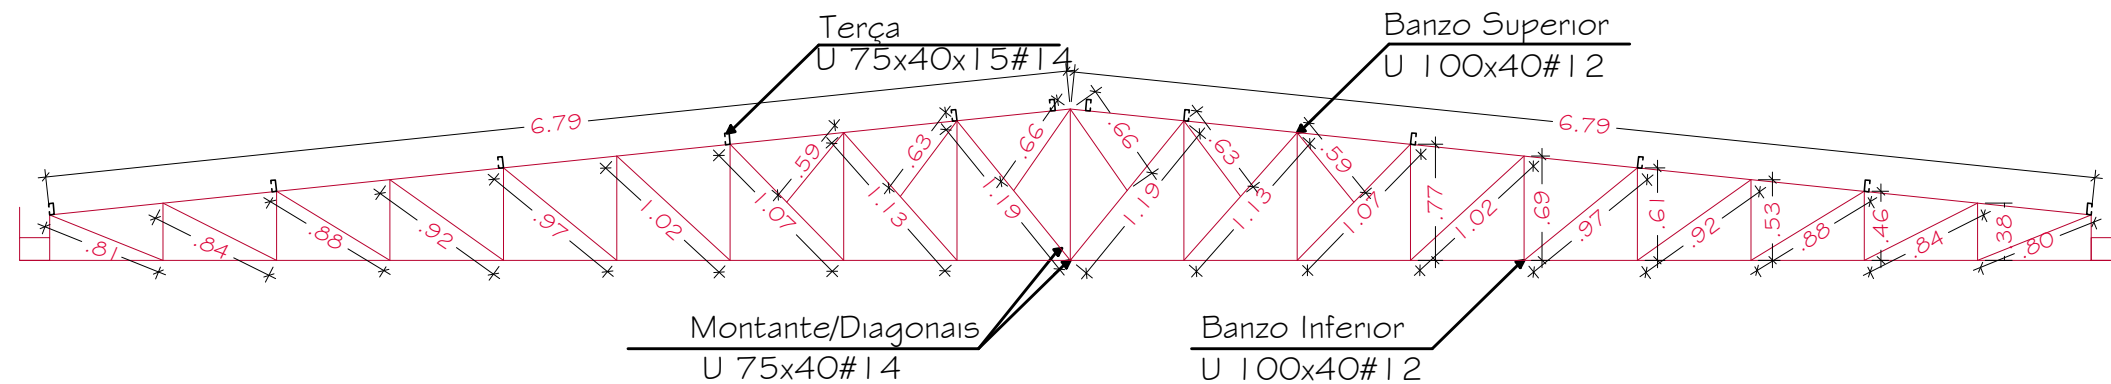

Detalhamento da Estrutura Metálica  
ESC.: 1:50

|   |                                                |                   |
|---|------------------------------------------------|-------------------|
| ESTADO DE MATO GROSSO<br>PREFEITURA MUNICIPAL DE ITANHANGÁ<br>DEPARTAMENTO DE ENGENHARIA<br>Av. Santa Catarina, 314 - Centro - CEP 78.579-000 - Fone: (65) 3578-2500<br>www.itanhanga.mt.gov.br / engenharia@itanhanga.mt.gov.br<br>ITANHANGÁ - MT |                                                |                   |
| OBRA:<br>CONSTRUÇÃO DE PAVILÃO NO CENTRO DE EDUCAÇÃO INFANTIL PRIMEIROS PASSOS   |                                                |                   |
| PROJETO ARQUITETÔNICO E PROJETO DE ESTRUTURA METÁLICA   |                                                |                   |
| ENDEREÇO: AVENIDA RIO GRANDE DO SUL, CENTRO, ITANHANGÁ-MT.   |                                                |                   |
| ASSUNTO:<br>CORTES E DETALHAMENTO DA ESTRUTURA METÁLICA   |                                                |                   |
| PROPRIETÁRIO:<br>PREFEITURA MUNICIPAL DE ITANHANGÁ<br>PROPRIETÁRIO<br>CNPJ: 07.209.225/0001-00   | QUADRO DE ÁREAS:                               |                   |
| RESPONSÁVEL TÉCNICO PROJETO:<br>MAYCON LUIZ CHIOMENTO<br>ENGENHEIRO CIVIL<br>CREA RNP 1219820881   | ESCALA:<br>INDICADAS<br>DATA:<br>SETEMBRO/2023 | FOLHA:<br>02 / 06 |