



Planta de Cobertura Projeto Pluvial
ESC.: 1:75

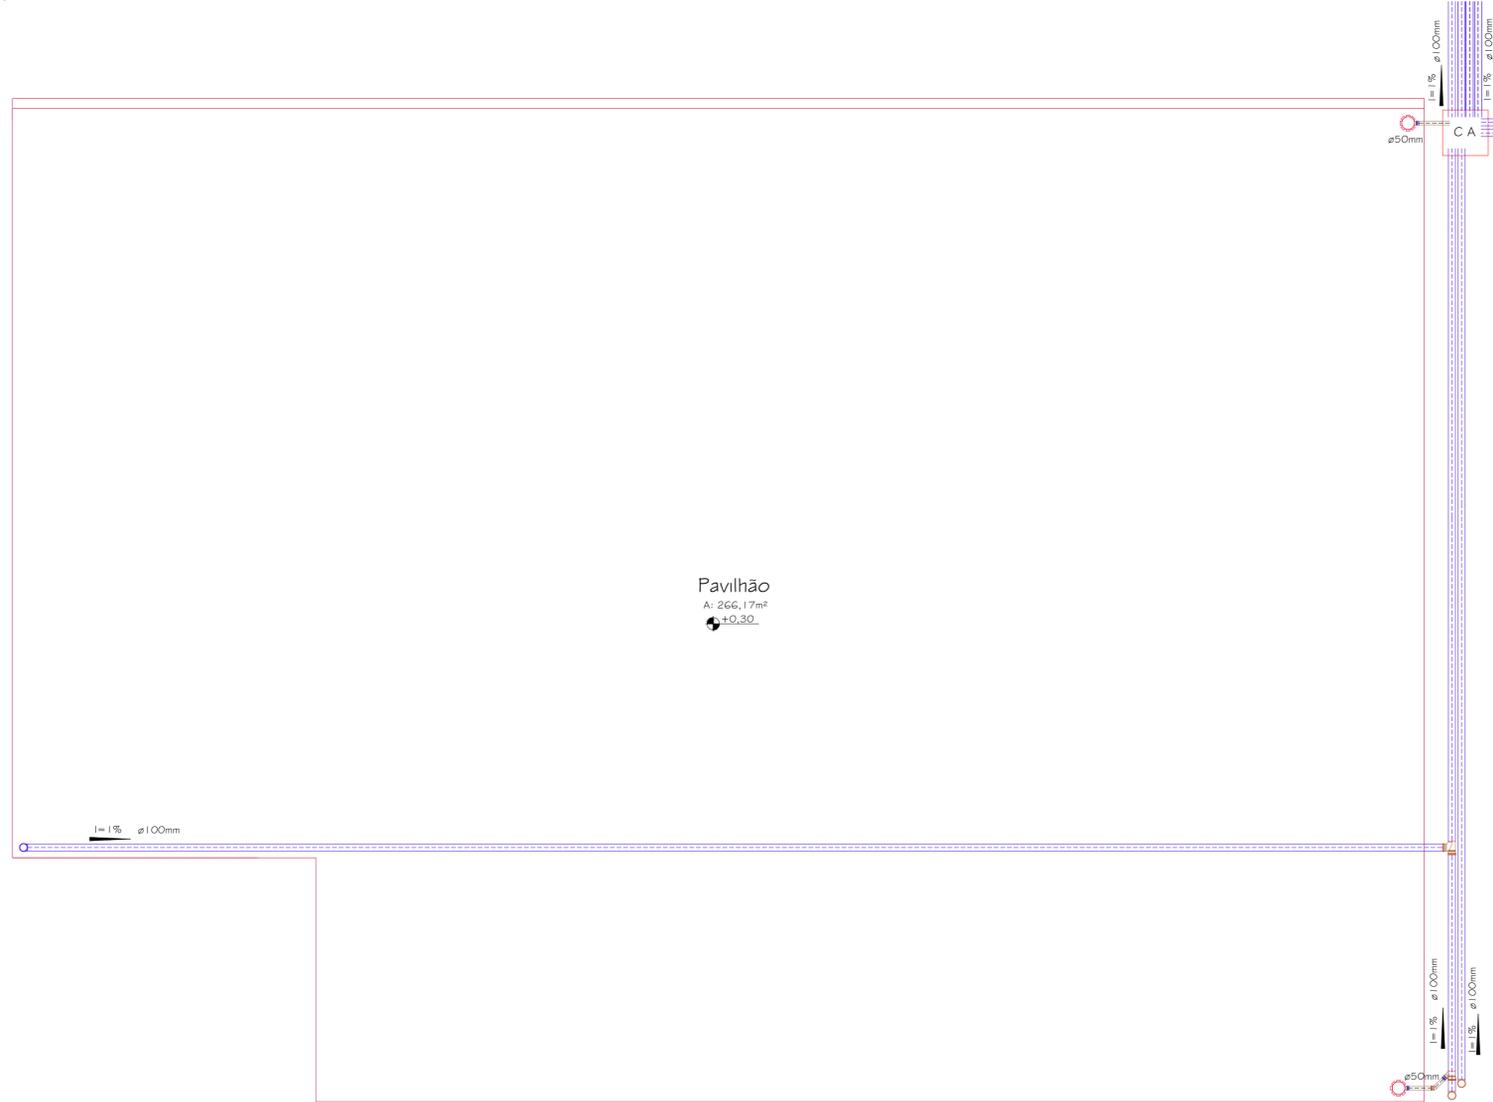

Planta Baixa Projeto Pluvial
ESC.: 1:50

CAIXA DE AREIA

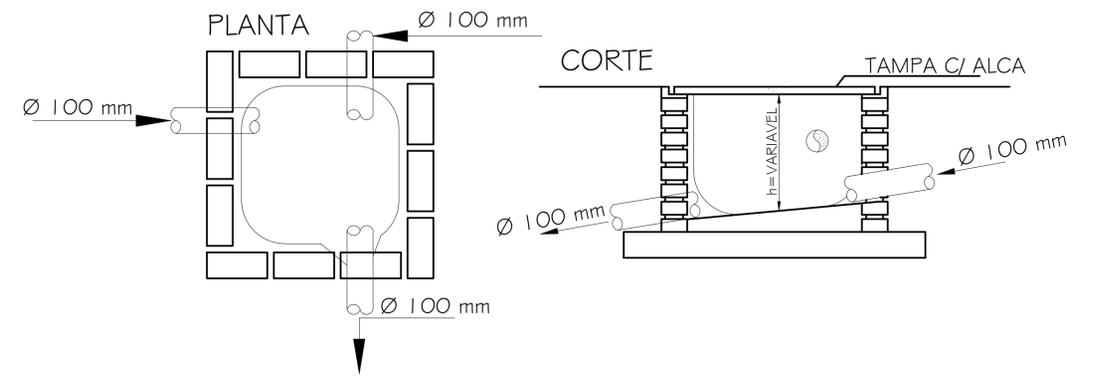

ESTADO DE MATO GROSSO PREFEITURA MUNICIPAL DE ITANHANGÁ DEPARTAMENTO DE ENGENHARIA <small>Av. Santa Catarina, 314 - Centro - CEP 78.579-000 - Fone: (65) 3578-2500 www.itanhanga.mt.gov.br / engenharia@itanhanga.mt.gov.br ITANHANGÁ - MT</small>		
OBRA: CONSTRUÇÃO DE PAVILHÃO NO CENTRO DE EDUCAÇÃO INFANTIL PRIMEIROS PASSOS		
PROJETO PLUVIAL		
ENDEREÇO: AVENIDA RIO GRANDE DO SUL, CENTRO, ITANHANGÁ-MT.		
ASSUNTO: PLANTA BAIXA E PLANTA DE COBERTURA		
PROPRIETÁRIO: PREFEITURA MUNICIPAL DE ITANHANGÁ PROPRIETÁRIO CNPJ: 07.209.225/0001-00	QUADRO DE ÁREAS:	
RESPONSÁVEL TÉCNICO PROJETO: MAYCON LUIZ CHIOMENTO ENGENHEIRO CIVIL CREA RNP 1219820881	ESCALA: INDICADAS DATA: SETEMBRO/2023	FOLHA: 04 / 06