


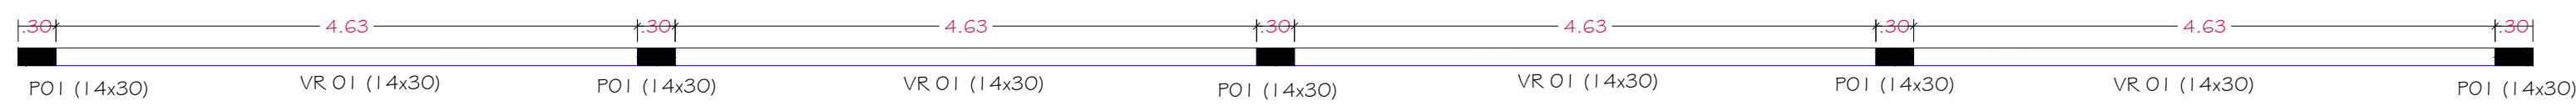
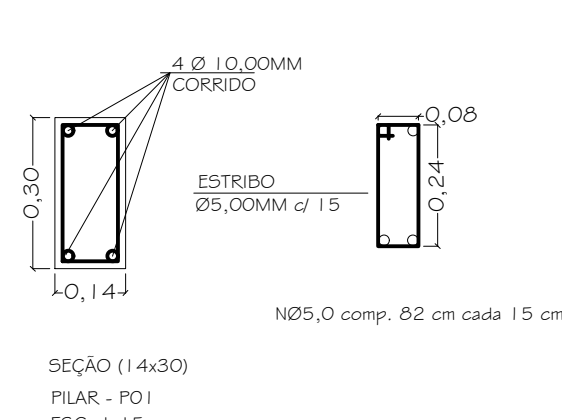


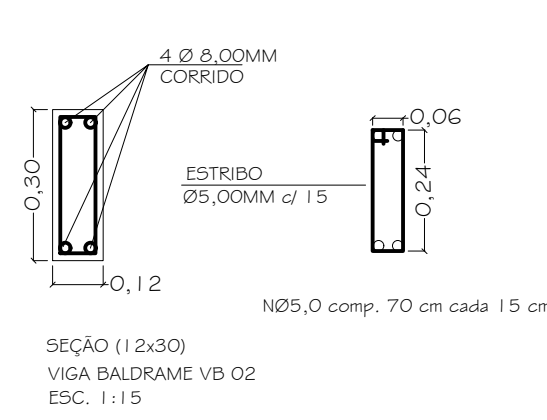

Planta de localização, viga baldrame e sapatas
ESC.: 1:50

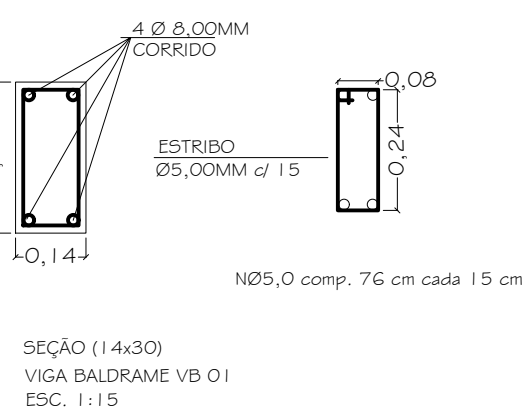


Planta de Viga de Respaldo e Pilares
ESC.: 1:50

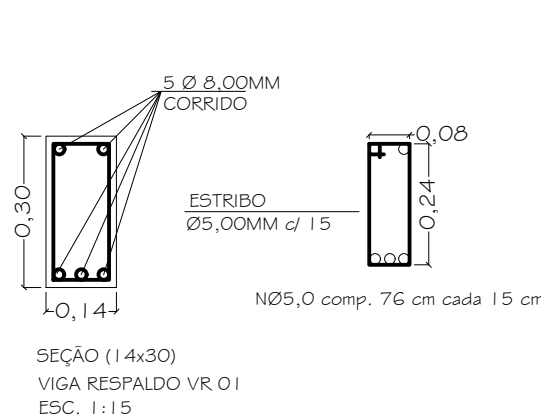


PILAR METÁLICO
PERFIL ENRIJECIDA DUPLO
200X50 | 5 #3MM


SAPATAS 01 (50X120)

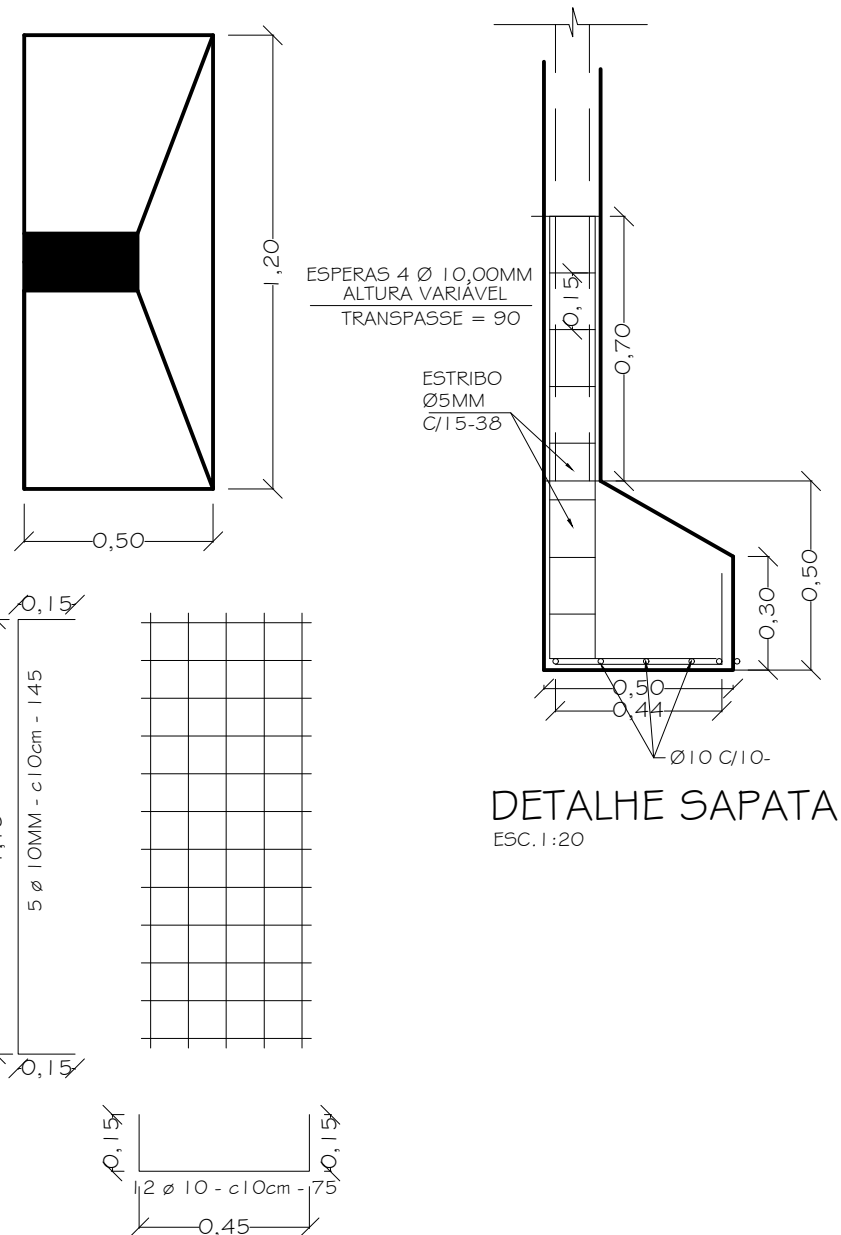


SAPATAS 02 (50X100)

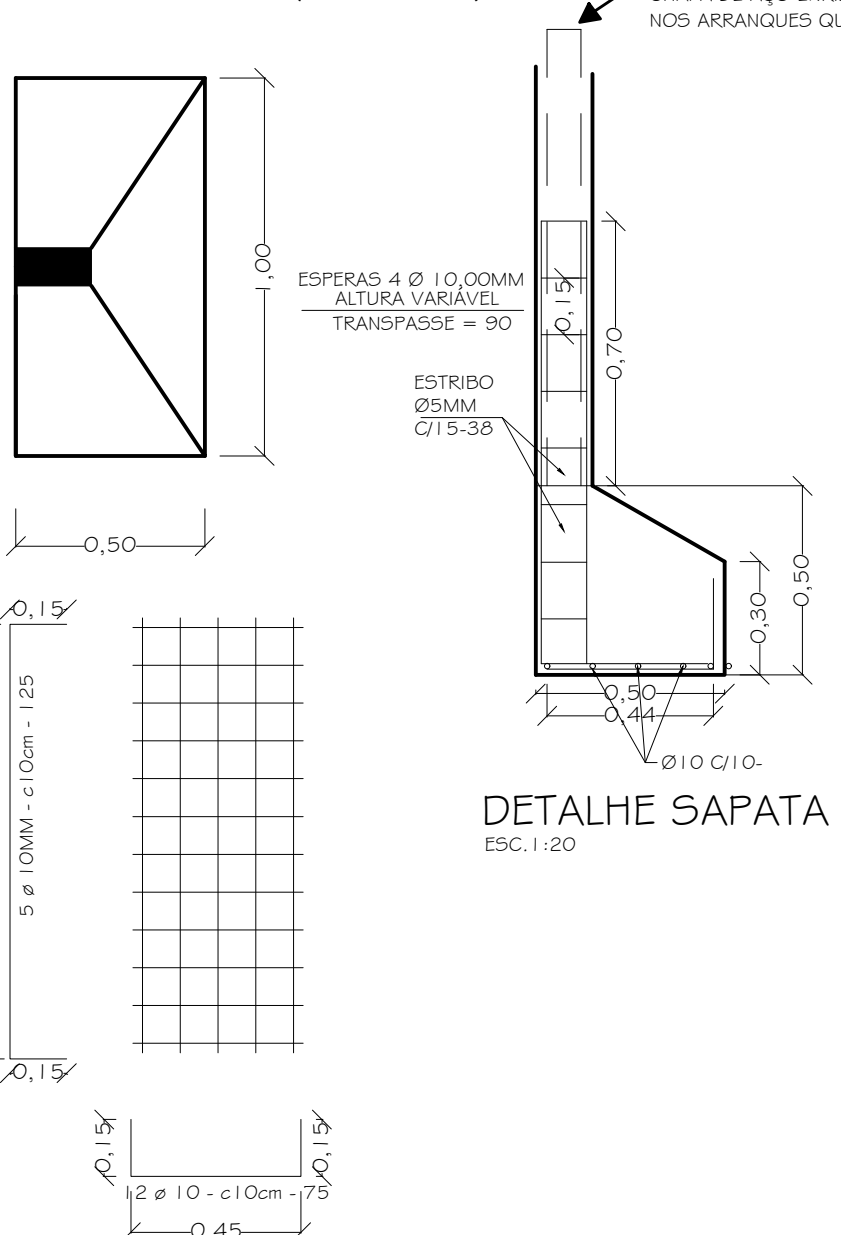

SAPATAS 03 (50X100)

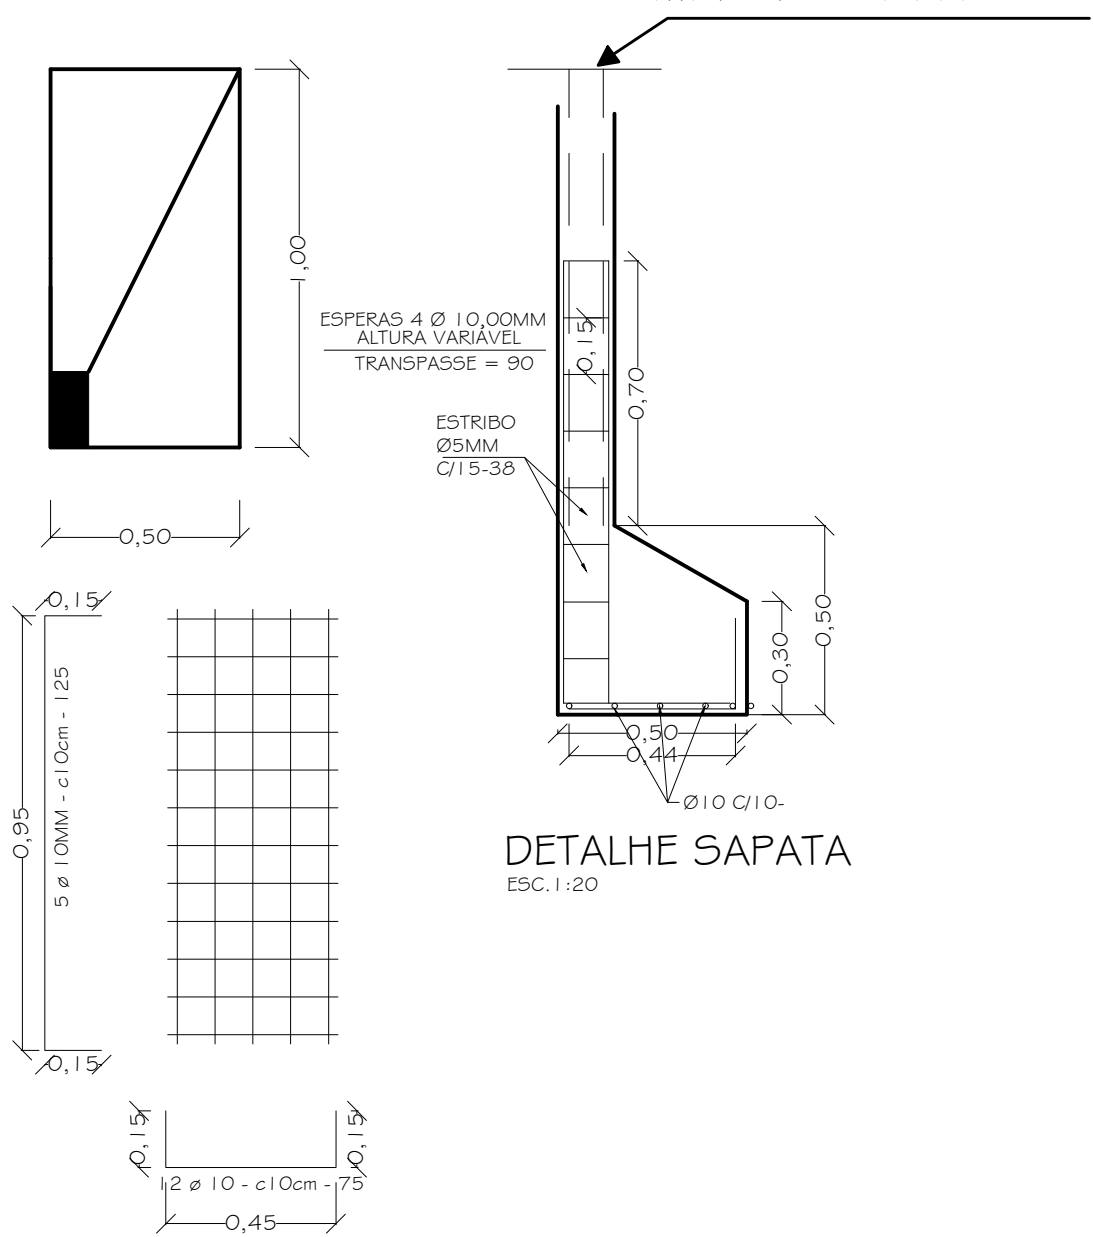

SAPATA 04 (80X80)

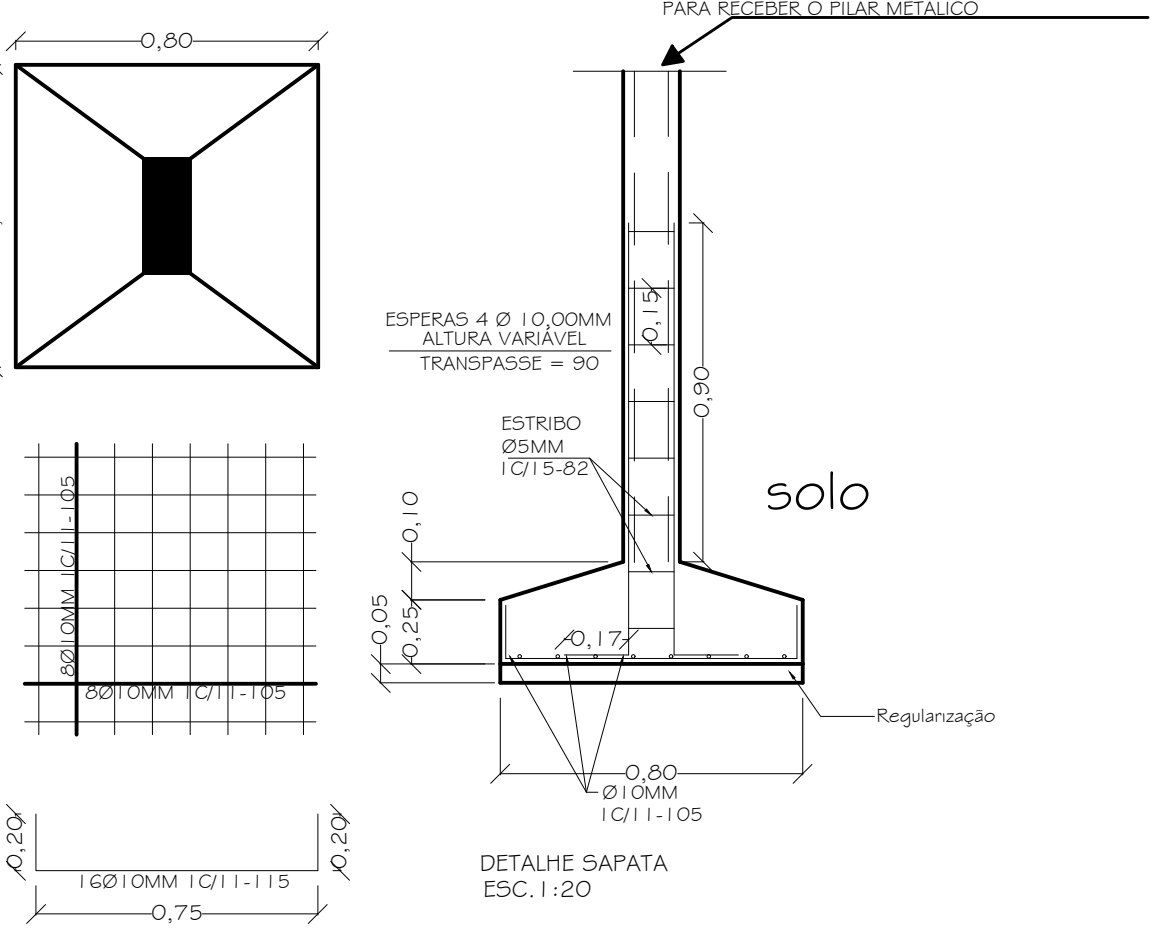

ESTADO DE MATO GROSSO PREFEITURA MUNICIPAL DE ITANHANGÁ DEPARTAMENTO DE ENGENHARIA			
Av. Santa Catarina, 314 - Centro - CEP 78.579-000 - Fone: (65) 3578-2500 www.itanhanga.mt.gov.br / engenharia@itanhanga.mt.gov.br ITANHANGÁ - MT			
OBRA: CONSTRUÇÃO DE PAVILHÃO NO CENTRO DE EDUCAÇÃO INFANTIL PRIMEIROS PASSOS			
PROJETO ESTRUTURAL			
ENDEREÇO: AVENIDA RIO GRANDE DO SUL, CENTRO, ITANHANGÁ-MT.			
ASSUNTO: PLANTA DE LOCAÇÃO, VIGAS, SAPATAS E PILARES			
PROPRIETÁRIO: PREFEITURA MUNICIPAL DE ITANHANGÁ PROPRIETÁRIO CNPJ: 07.209.225/0001-00		QUADRO DE ÁREAS:	
RESPONSÁVEL TÉCNICO PROJETO: MAYCON LUIZ CHIOMENTO ENGENHEIRO CIVIL CREA RNP 1219820881		ESCALA: INDICADAS	FOLHA: 06/06